

SVILUPPO PLANIMETRICO DELLA CARTOGRAFIA DI P.R.G.C.


T.2.1




SCALA 1:10.000

Art. N.T.A.	AREE AMBIENTALI		
38	Are di margine ambientale	72	Are asogettate a vincolo idrogeologico
39	Are d'ambito fluviale	68.1	Are asogettate a vincolo ex lege 1497/1939
39	Are umide	27.5	Are di rottamazione
40b1	Sub bacini idrografici	71a1	Fasce di rispetto alla viabilità
40b2	Are di fondovalle (quota inferiore alle isopse di sub bacino)	71a2	Impianti cimiteriali area e fascia di rispetto
40b2	Are collinari (quota superiore alle isopse di sub bacino)	71a3	Attrezzature ferroviarie area e fascia di rispetto
41	Are agricole di pianura a coltura estensiva	71a4	Fasce di rispetto ai corsi d'acqua
42	Are agricole di pianura a strutturazione diffusa	71a5	Zona di rispetto aeroportuale
43	Are di salvaguardia ambientale	71b2	Pozzi di captazione
73.1	Are di demanio militare	71b3	Impianto di depurazione area e fascia di rispetto
73.2	Impianto aeroportuale	75	71b4
24.a	Are a capacità incedativa esaurita (m)	75	Discarica per inerti
24.e	Immobili costituenti complesso ambientale (ca)	74	Are aservite ad attività di cava non confermate
24.e	Complesso ambientale limitato alle sole pertinenze arborate	71b5	Elettrodotto tracciato e fascia di rispetto
17	Centrali di trasformazione energia confermate	71b7	Oleodotto Metanodotto
15	Are per attrezzature al servizio di insediamenti produttivi	71a3	Linea ferroviaria e fascia di rispetto tratta AV-A.C.
16	Attrezzature di interesse generale	69	Allineamenti arborati di insediamento
18	Collegamenti viari intercomunali in progetto soggetti a salvaguardia	69	Esempi arborati isolati di particolare interesse
18	Accessibilità primaria al territorio rurale	69	Cappelle e monumenti isolati Manufatti isolati di pregio
34	Fabbricati rurali non abitati	67	1A-22B
34	Fabbricati residenziali abbandonati	68	1D-84D
34	Allevamento equino		Edifici di interesse storico-artistico (Art. 24 LR. 56/77)
34	Allevamento bovino		

SVILUPPO PLANIMETRICO DELLA CARTOGRAFIA CATASTALE

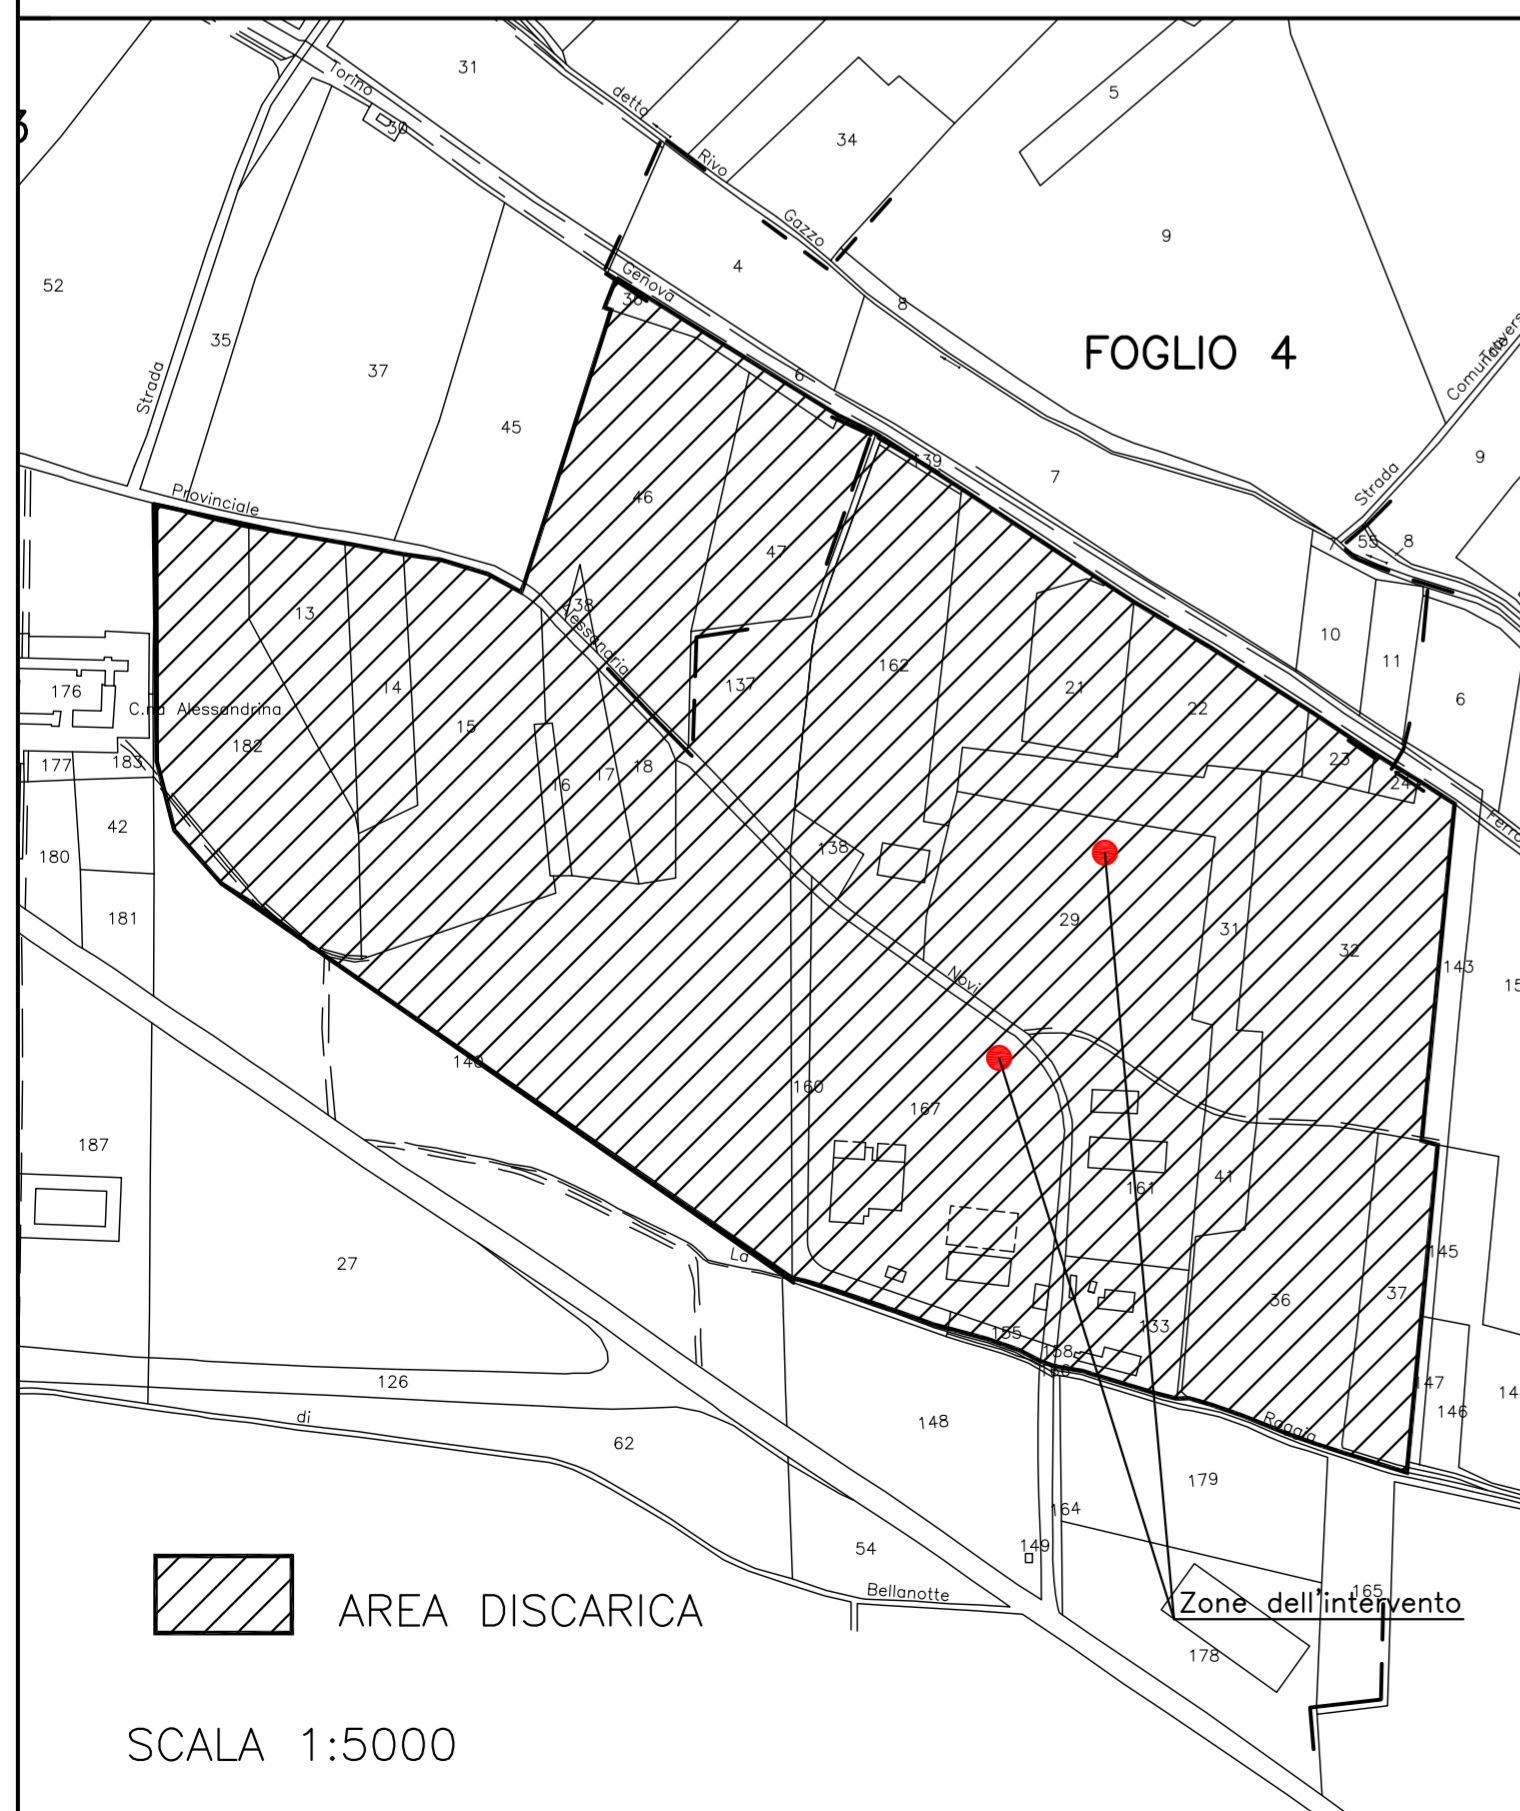

SCALA 1:5000

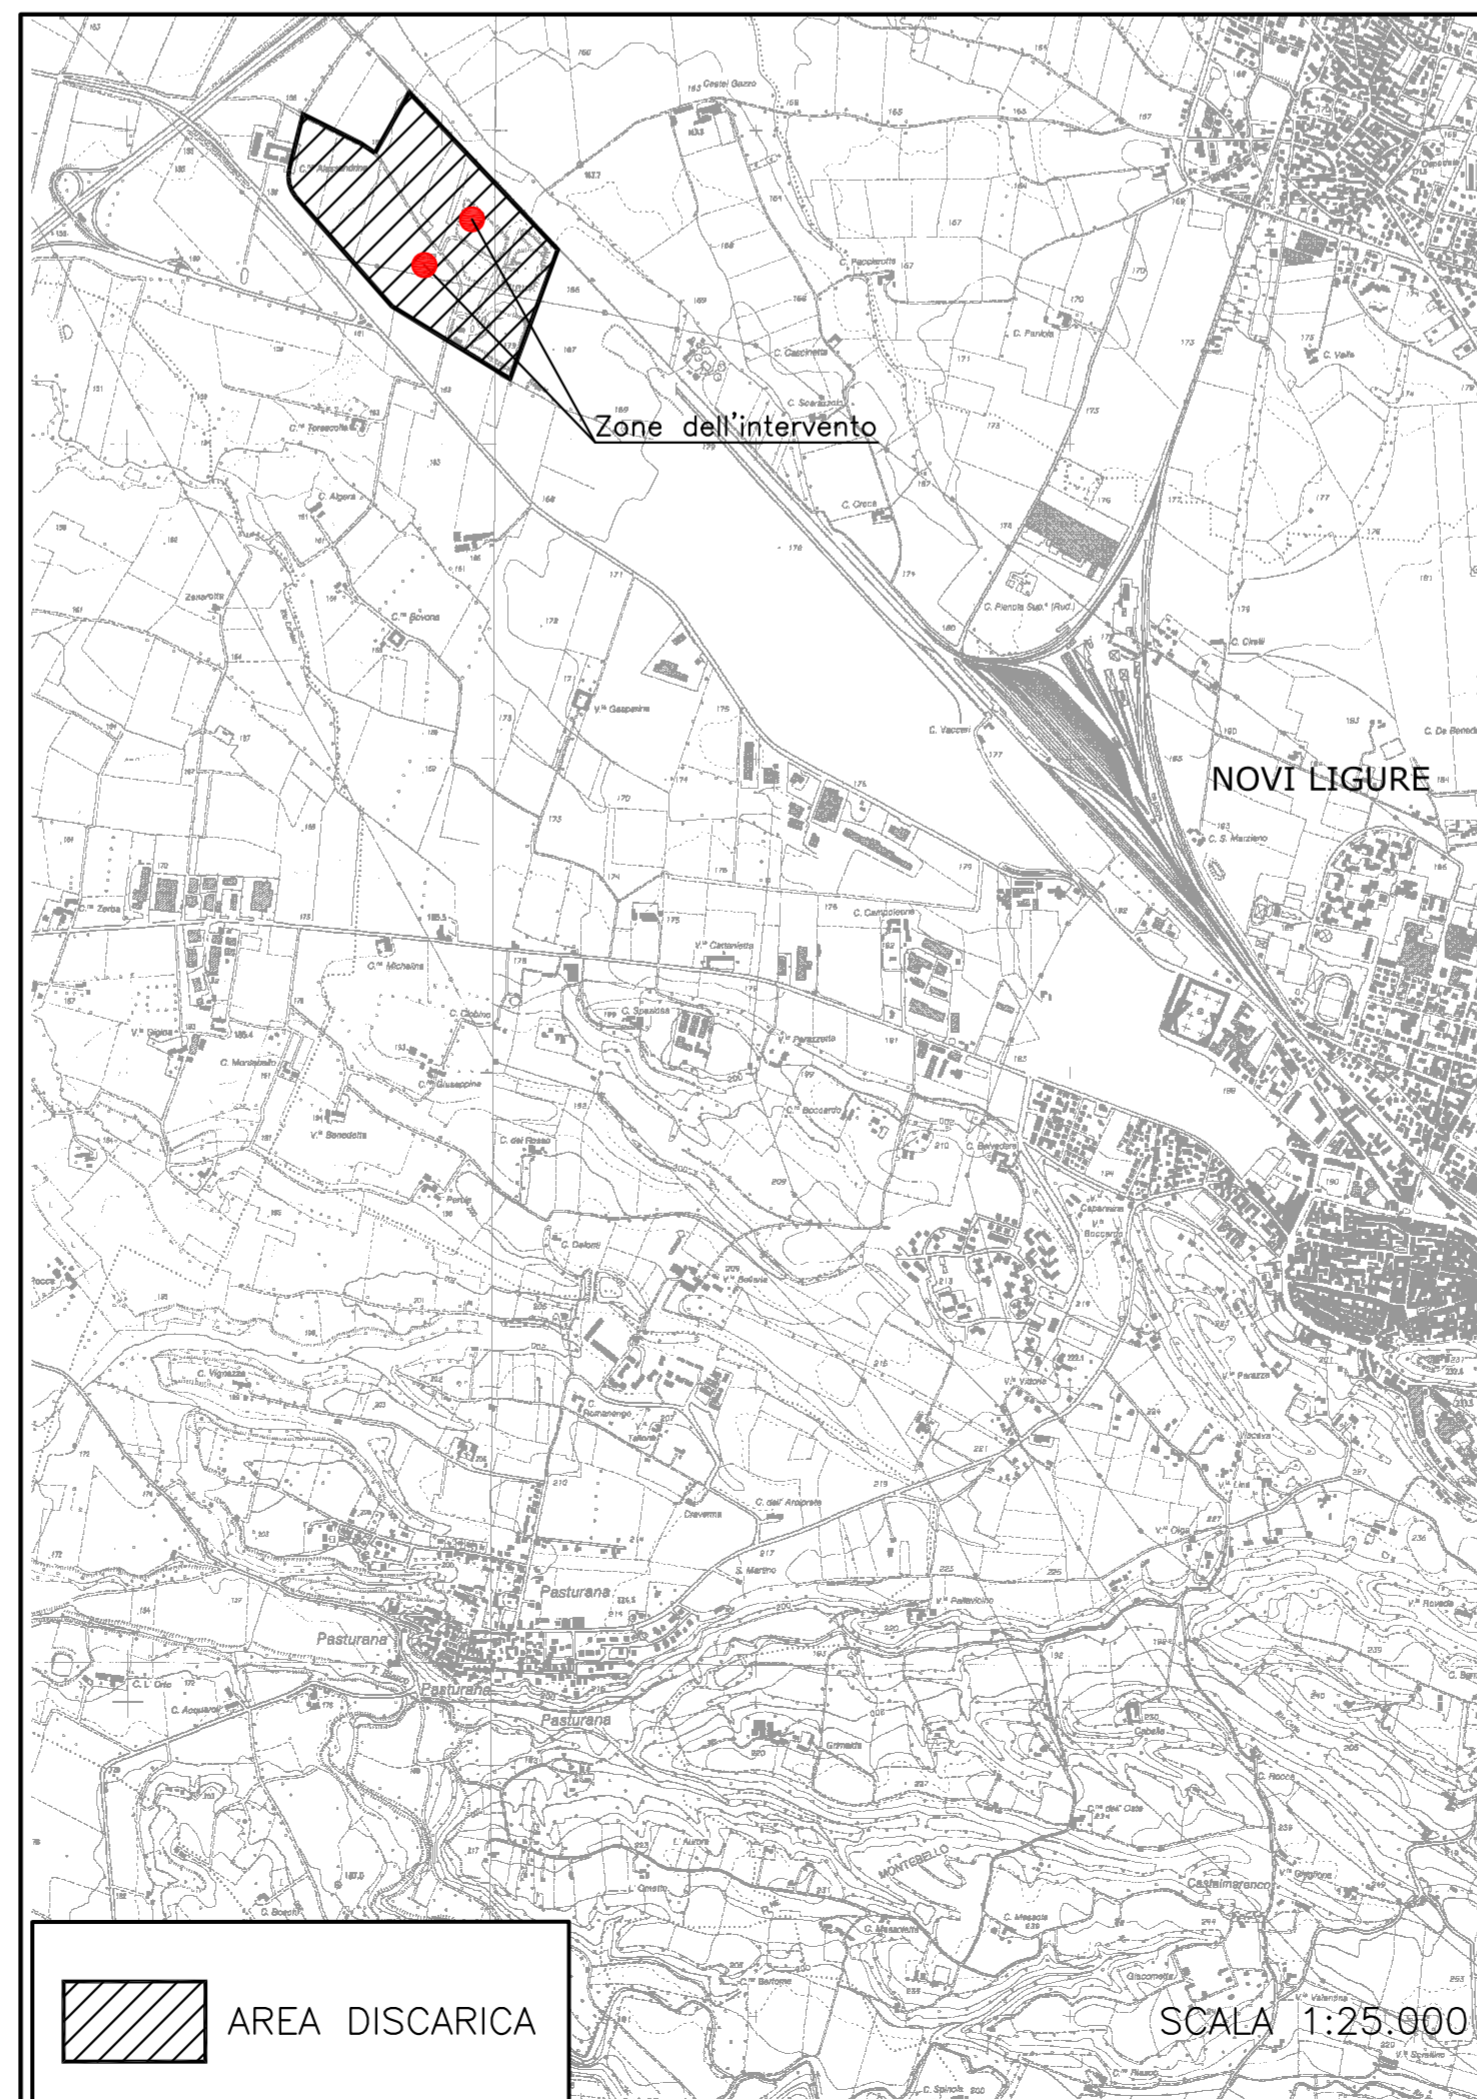

SCALA 1:25.000

Regione Piemonte



Strada vecchia per Bosco Marengo - Novi Ligure

Provincia di Alessandria

POTENZIAMENTO DISCARICA CONTROLLATA PER RIFIUTI SOLIDI NON PERICOLOSI IN NOVI LIGURE

Sistemazione finale comparti 4.1 e 4.2

Progetto esecutivo

GRUPPO DI LAVORO:

STUDIO TECNICO ASSOCIATO
 Ing. Sandro Teruggi - Ing. Fausto Bergini
 Geom. Carlo D. Amabile - Geom. Angelo P. Baldi
 Ing. Simone Moscardini - Geom. Antonino Buglioli
 Geom. Bianca Muselli
 Via Mameli, 32 - 15033 Casale M. (AL)
 Tel. 0142 451515 - Fax 0142 590023
 ingsta@tin.it

Rev.	Data	REDAZIONE	APPROVAZIONE	AUTORIZZAZIONE
00	06/11	N. Buglioli	A. Baldi	F. Bergini



(Prof. Ing. Sandro Teruggi)

Corografia - Stralcio mappa catastale - Stralcio P.R.G.C.

Elab. n.	B.1
Scala	varia
Data	giugno 2011
File n.	11S08