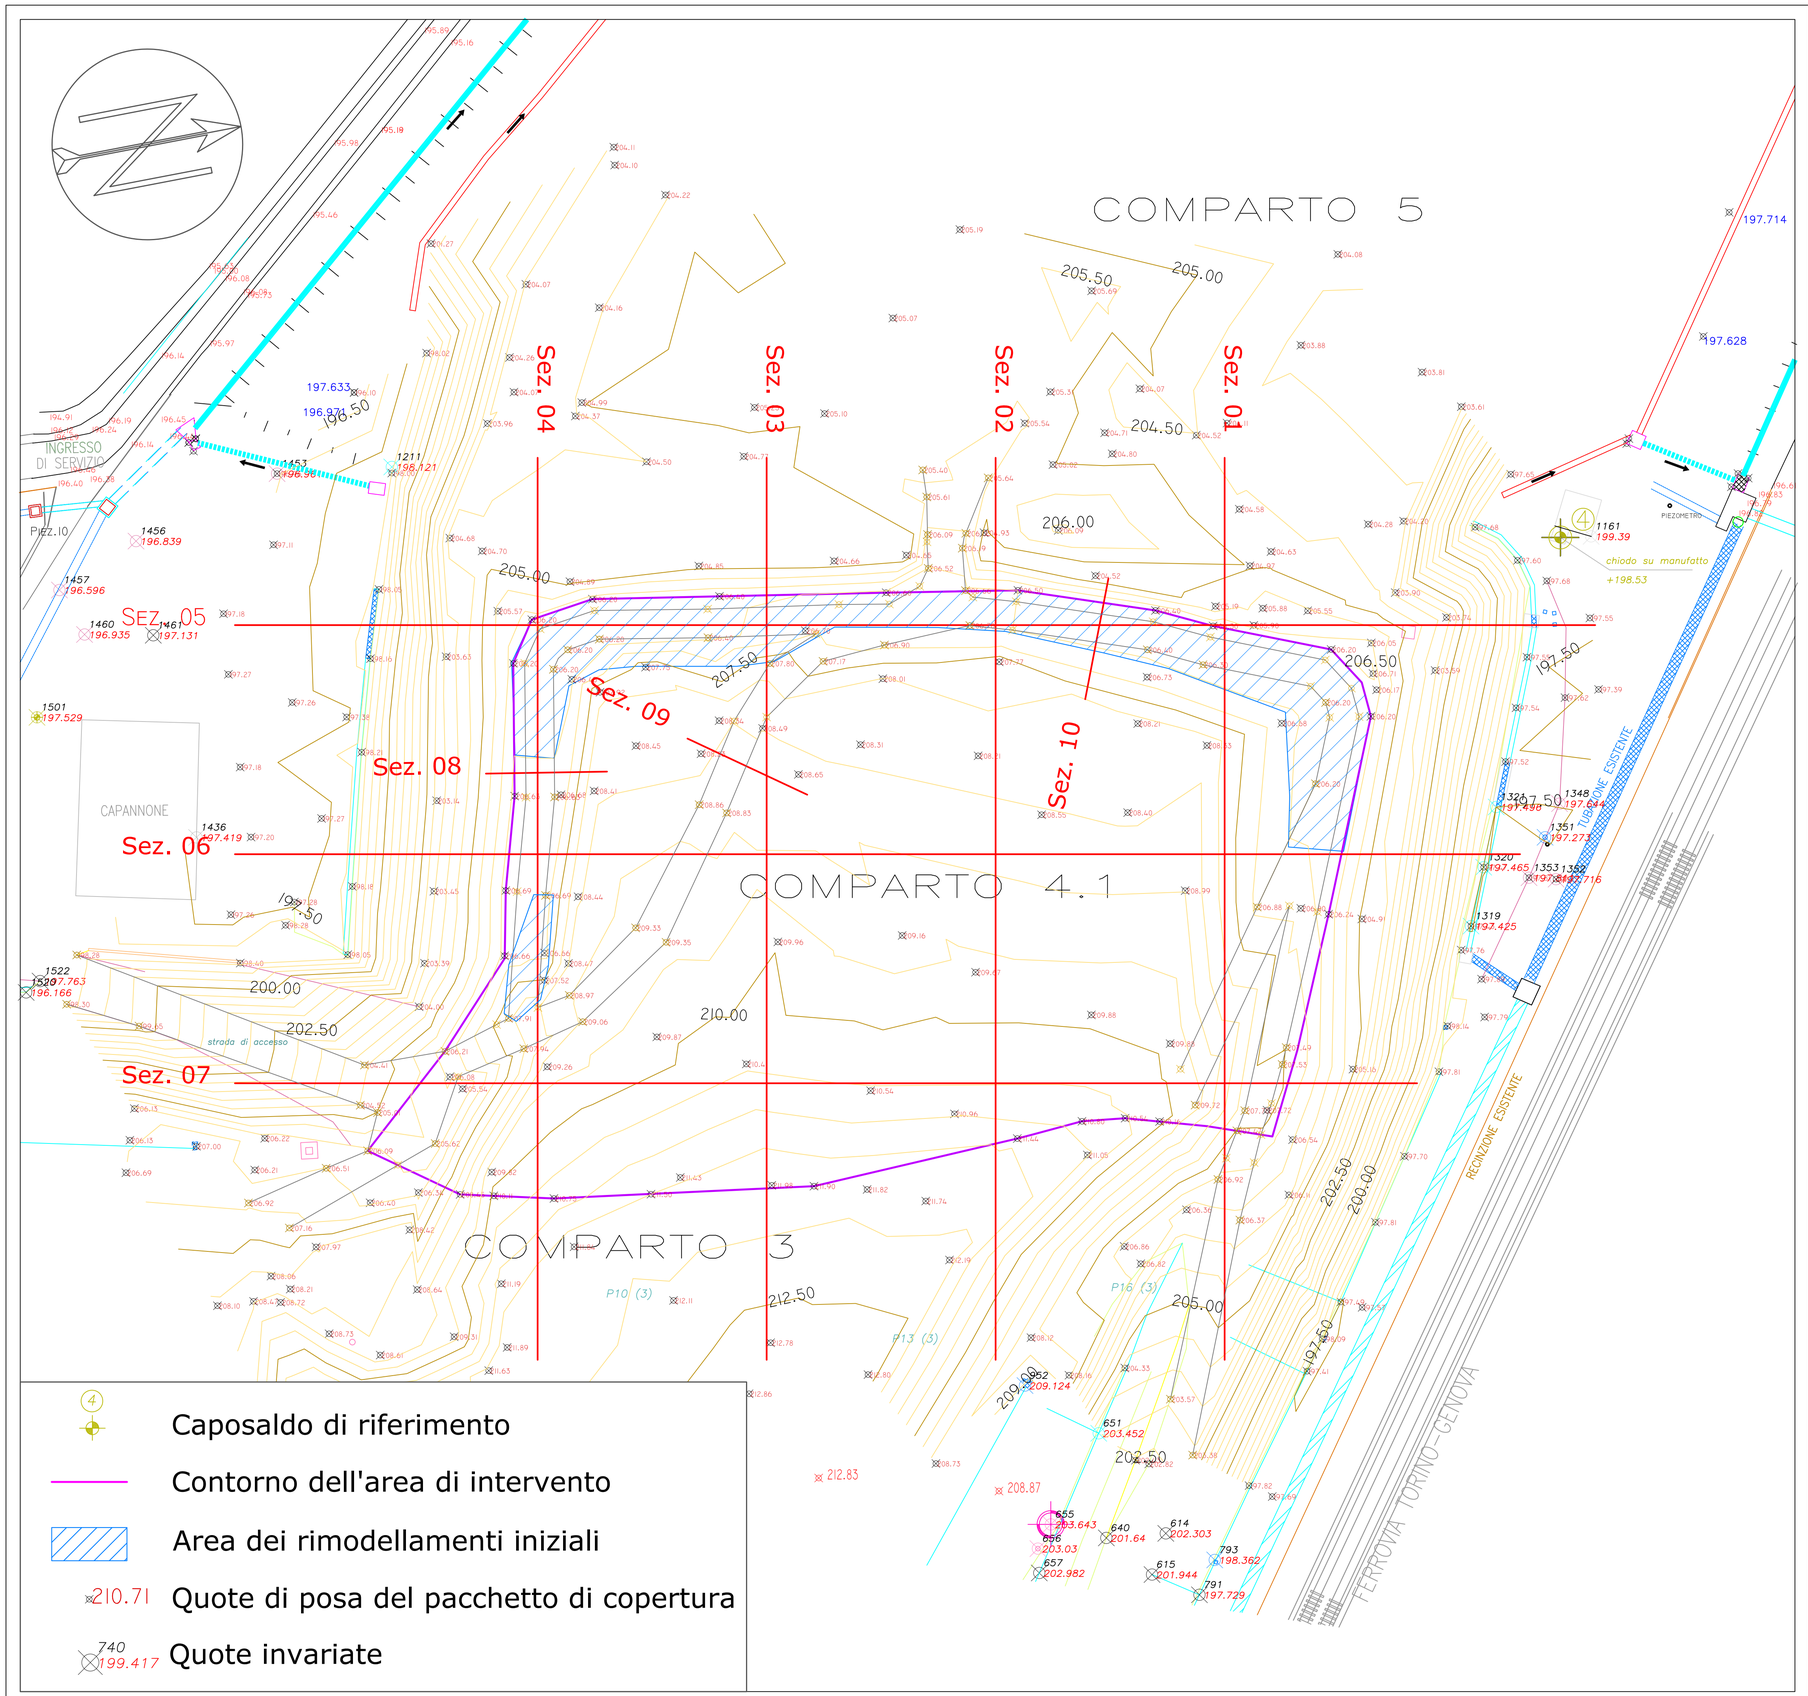

Regione Piemonte

SRT SPA
SOCIETÀ PUBBLICA PER IL RECUPERO ED IL TRATTAMENTO DEI RIFIUTI
Strada vecchia per Bosco Marengo – Novi Ligure

Provincia di Alessandria

POTENZIAMENTO DISCARICA CONTROLLATA PER RIFIUTI SOLIDI NON PERICOLOSI IN NOVI LIGURE

Sistemazione finale comparti 4.1 e 4.2

Progetto esecutivo

GRUPPO DI LAVORO:

STUDIO TECNICO ASSOCIATO

Ing. Sandro Teruggi - Ing. Fausto Borgini
Geom. Carlo D. Amabile - Geom. Angelo P. Baldi
Ing. Simone Moscardini - Geom. Antonino Buglisi
Geom. Bianca Mussini
Via Mameli, 32 - 15033 Casale M. (AL)
Tel. 0142 451515 - Fax 0142 590023
ingsta@tin.it

Rev.	Data	REDAZIONE	APPROVAZIONE	AUTORIZZAZIONE
00	06/11	N. Buglisi	A. Baldi	F. Borgini

ORDINE INGEGNERI PROV. ALESSANDRIA SETTORI CIVILI AMB. INDUSTR.-INFORM. SANDRO TERUGGI INGEGNERE N° A 564 SEZIONE A

(Prof. Ing. Sandro Teruggi)

Planimetria dei rimodellamenti iniziali - Comparto 4.1

Elab. n.	B.3
Scala	1:500
Data	giugno 2011
File n.	11S08