
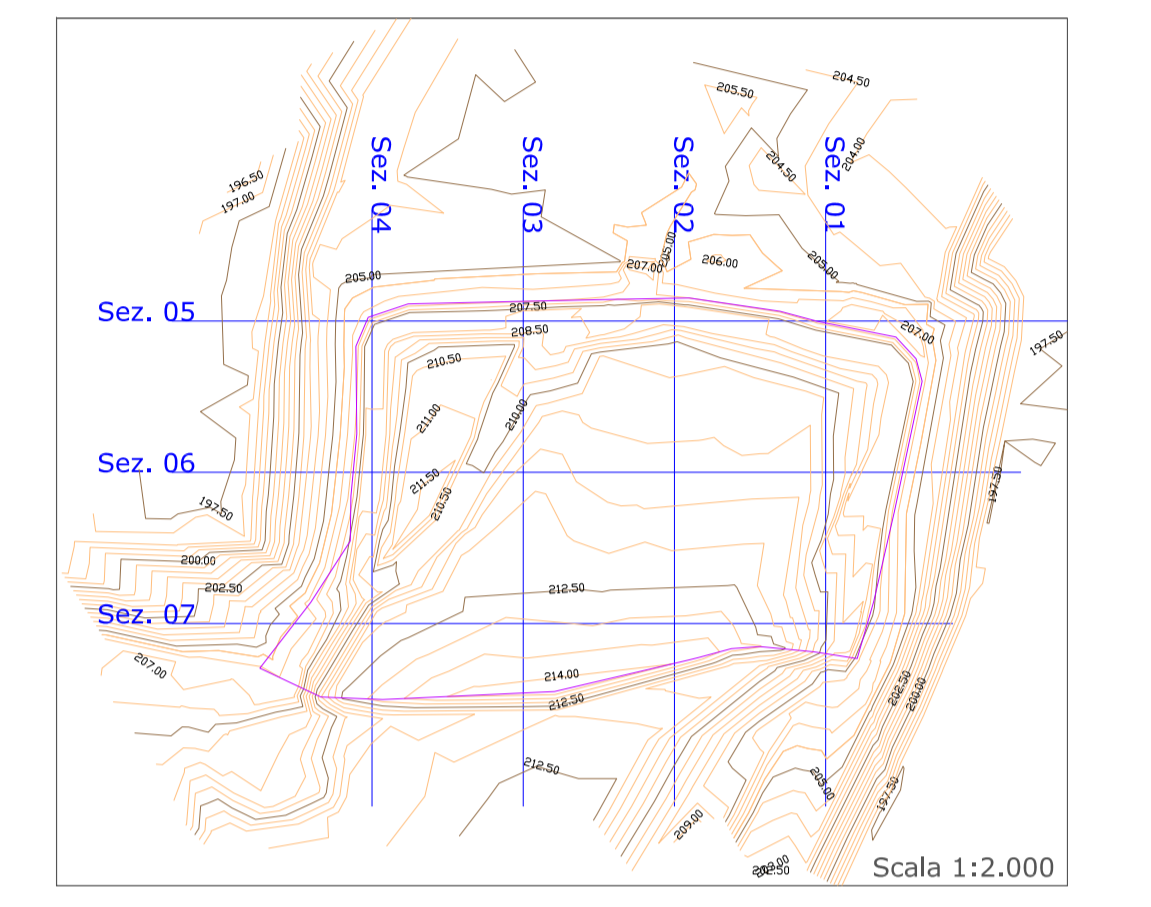


Particolare del pacchetto di copertura

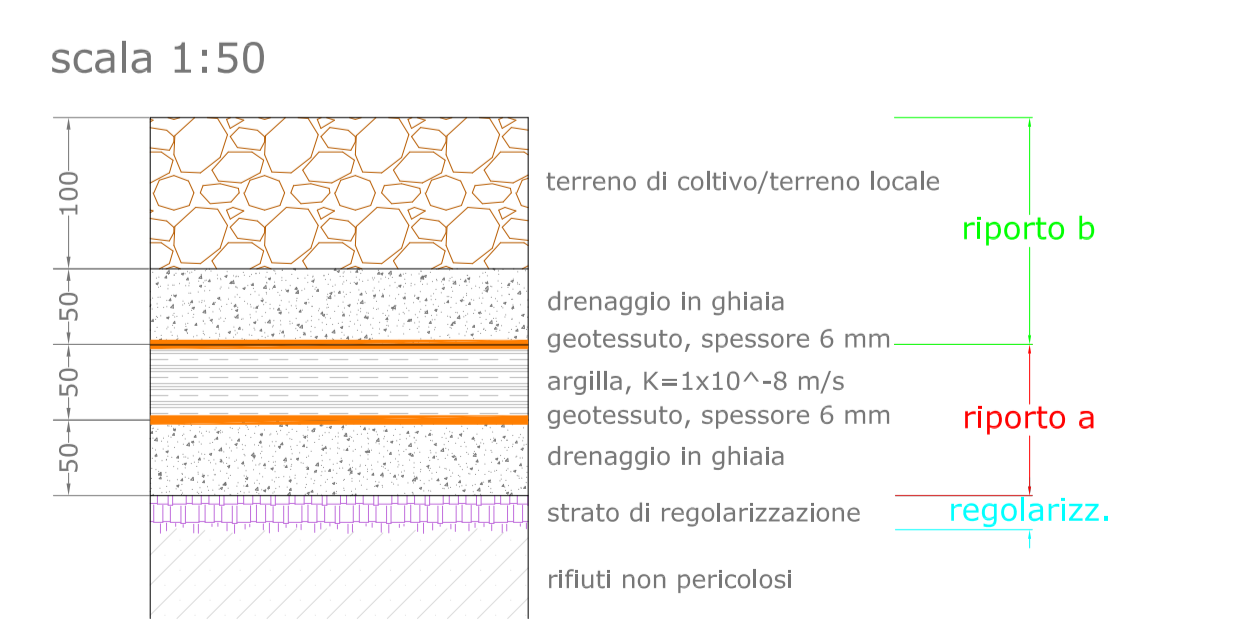

POTENZIAMENTO DISCARICA CONTROLLATA  
PER RIFIUTI SOLIDI NON PERICOLOSI  
IN NOVI LIGURE  
Sistemazione finale comparti 4.1 e 4.2

Progetto esecutivo

GRUPPO DI LAVORO:

**STUDIO TECNICO ASSOCIATO**  
Ing. Sandro Teruggi - Ing. Fausto Bergini  
Geom. Carlo Anselmi - Geom. Angelo F. Basso  
Ing. Simone Mizzardi - Geom. Antonio Bugli  
Geom. Marco Maselli  
Via Mameli, 32 - 15033 Casale M. (AL)  
Tel. 0142 415115 - Fax 0142 590023  
registro28184



Rev.	Data	REDAZIONE	APPROVAZIONE	AUTORIZZAZIONE
00	06/11	N. Bugli	A. Basso	F. Bergini

Sezioni - Comparto 4.1

Elab. n. C.1  
Scala 1:500  
Data giugno 2011  
File n. 11508