Sez. 01

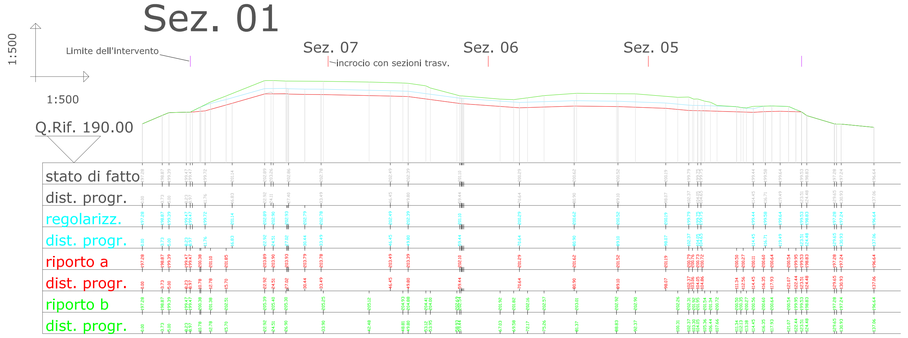

Sez. 05

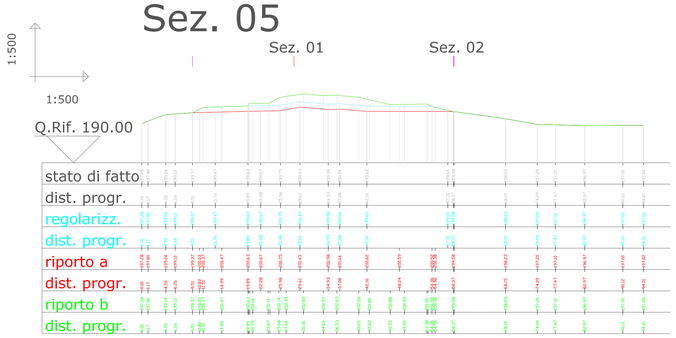

Sez. 02

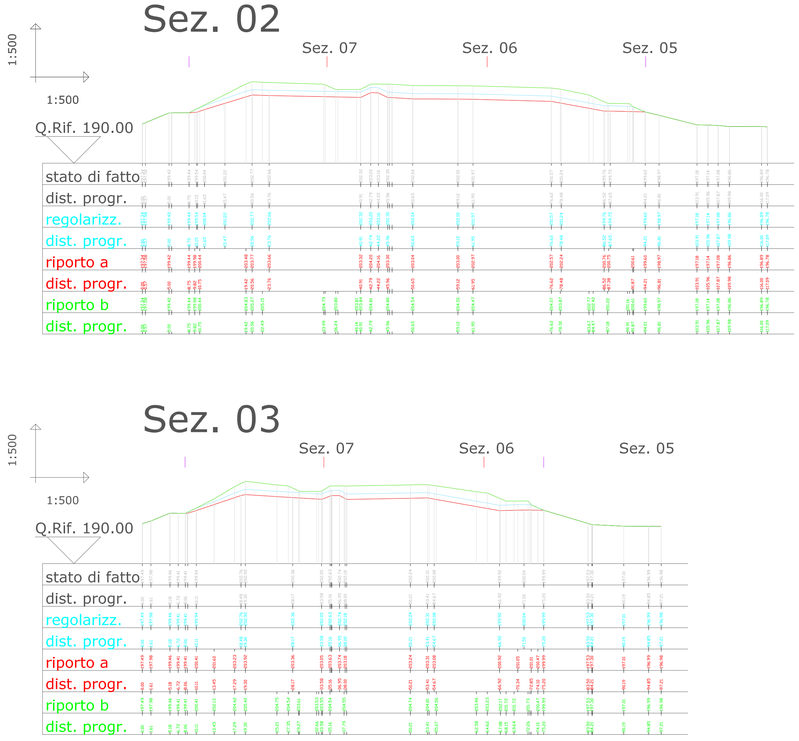

Sez. 06

Sez. 03

Sez. 07

Sez. 04

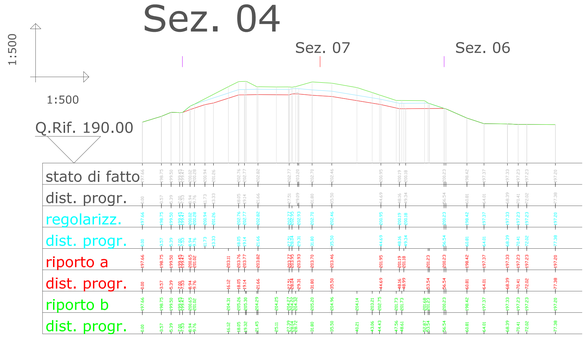

Particolare del pacchetto di copertura

scala 1:50

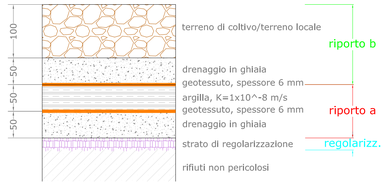

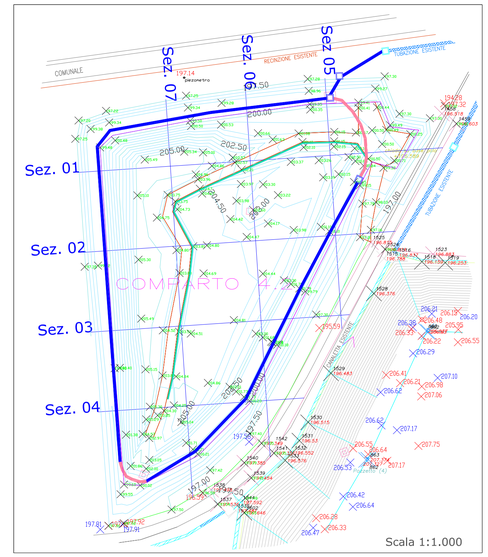

Regione Piemonte

SRT S.p.A.
SOCIETÀ PUBBLICA PER IL RECUPERO ED IL TRATTAMENTO DEI RIFIUTI
Strada vecchia per Bosco Marengo – Novi Ligure

Provincia di Alessandria

POTENZIAMENTO DISCARICA CONTROLLATA PER RIFIUTI SOLIDI NON PERICOLOSI IN NOVI LIGURE

Sistemazione finale comparti 4.1 e 4.2

Progetto esecutivo

GRUPPO DI LAVORO:

STUDIO TECNICO ASSOCIATO

Ing. Sandro Terruggi - Ing. Fausto Borgini
Geom. Carlo D. Amalbe - Geom. Angelo F. Balbi
Ing. Simone Moscardini - Geom. Antonino Buglisi
Geom. Bianca Mussini
Via Mameli, 32 - 15033 Casale M. (AL)
Tel. 0142 451515 - Fax 0142 590023
ingsta@tin.it

Rev.	Data	REDAZIONE	APPROVAZIONE	AUTORIZZAZIONE
00	06/11	N. Buglisi	A. Balbi	F. Borgini

(Prof. Ing. Sandro Terruggi)

Sezioni - Comparto 4.2

Elab. n.	C.2
Scala	1:500
Data	giugno 2011
File n.	11S08