



Strada Vecchia per Bosco Marengo – 15067 NOVI LIGURE (Alessandria)
Tel. 0143 744.516 - Fax 0143 321.556 - www.srtspa.it - e-mail: srtspa@srtspa.it
Cod. Fisc./Part. IVA/R.I. AL n° 02021740069 - R.E.A. n° 219668


CAPITOLATO SPECIALE

**PER L'APPALTO DEL SERVIZIO DI LAVORAZIONE RIFIUTI PRESSO LE
PIATTAFORME DI VALORIZZAZIONE**


- ALLEGATO C -

**PLANIMETRIE SITI DI EFFETTUAZIONE DEI SERVIZI
PLANIMETRIE DEI LOCALI A DISPOSIZIONE DELL'APPALTATORE
AD USO SPOGLIATOI/SERVIZI**

STRALCIO PLANIMETRICO FG. 70 TAV. I SE "NOVI LIGURE"

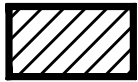

AREA DISCARICA

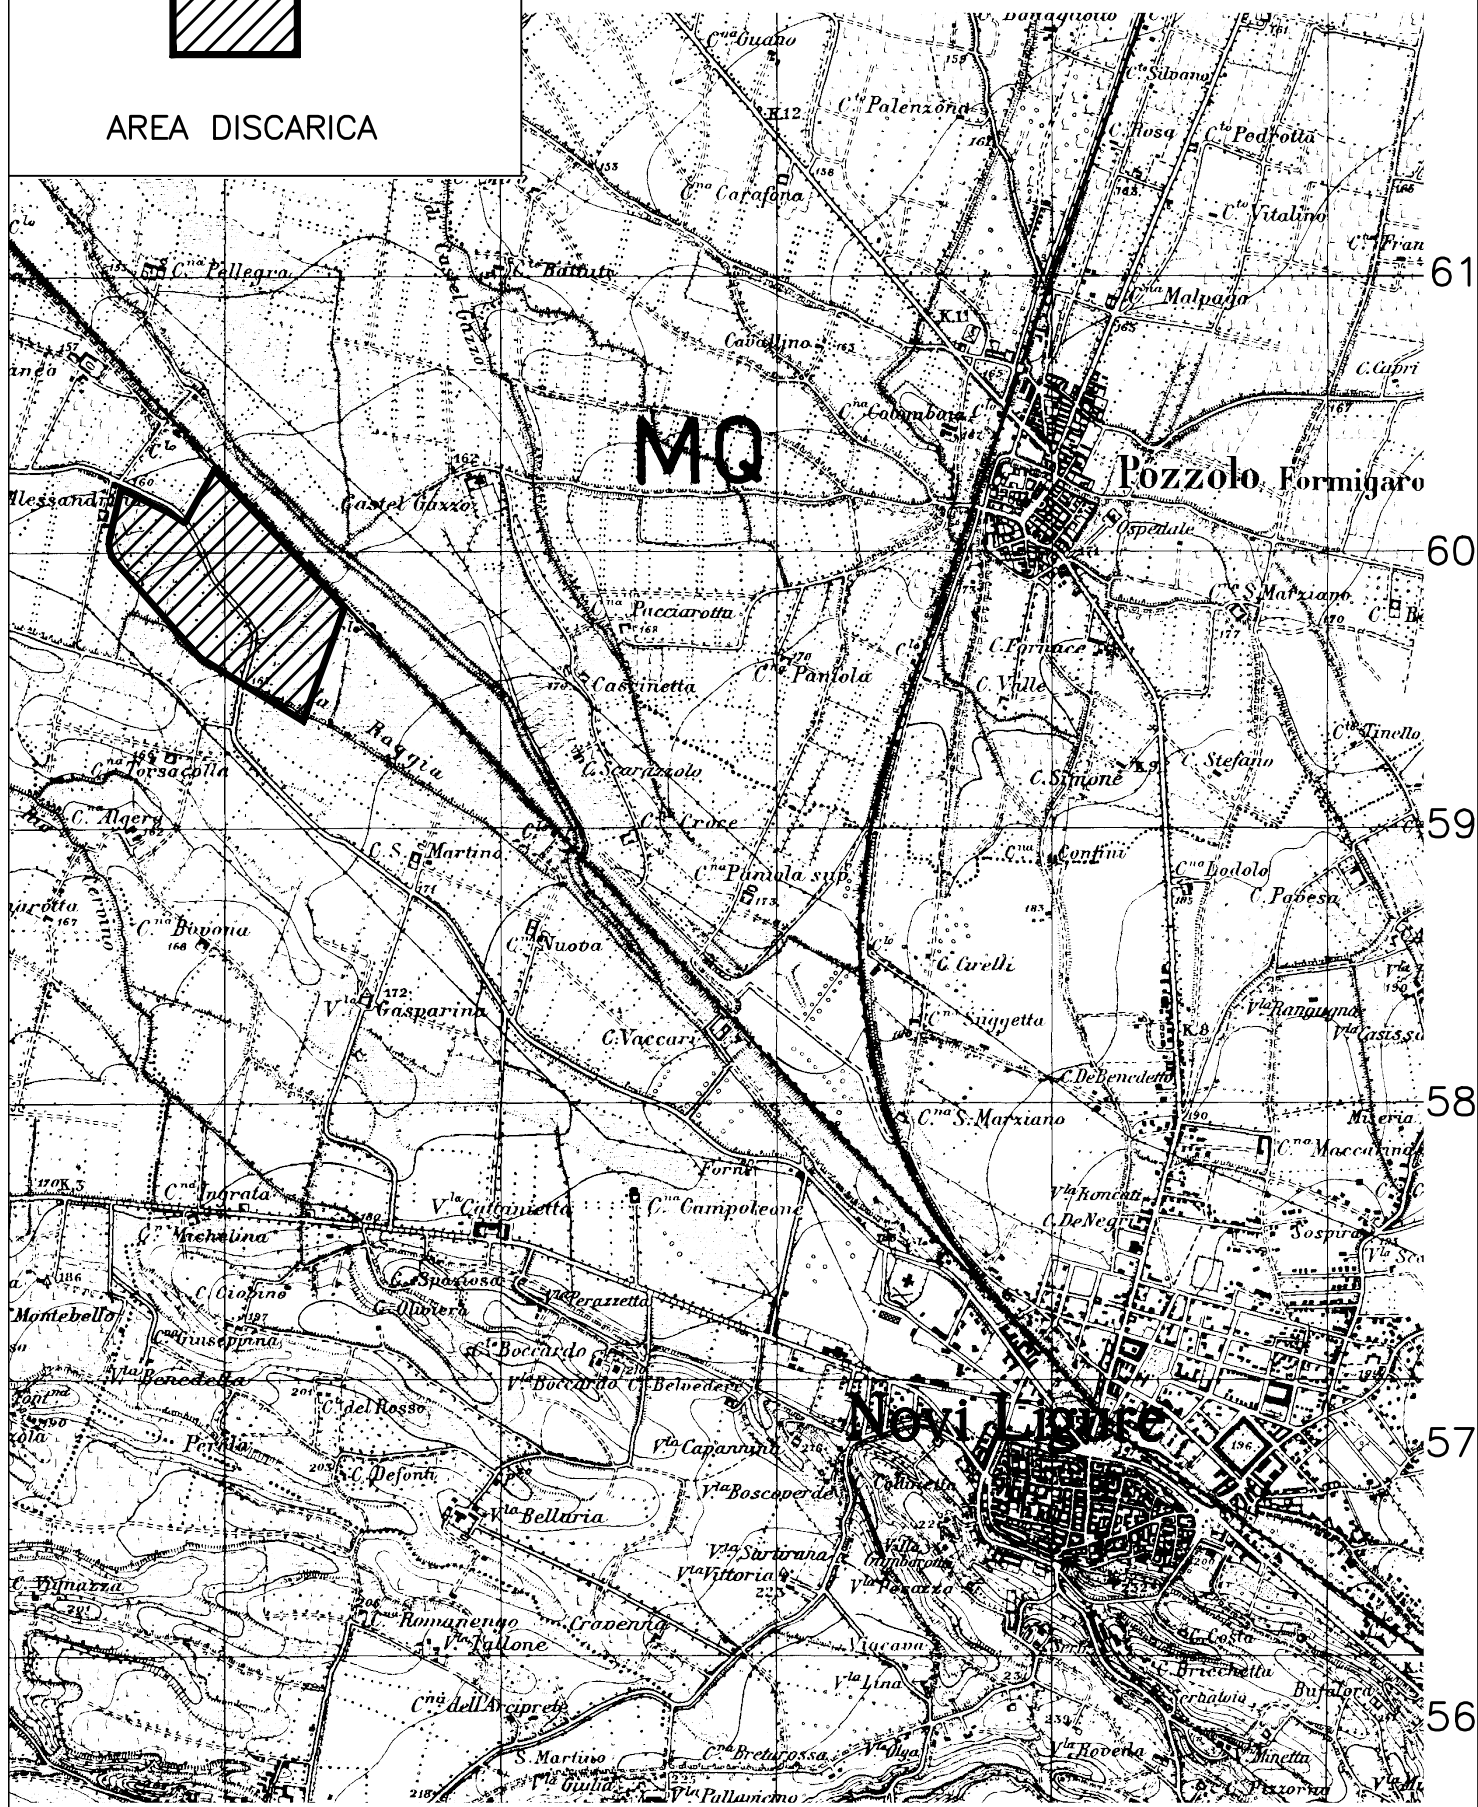

80

81

82

83


84


SCALA 1:25000

AREA DISCARICA/PRESELETTORE


AREA PIATTAFORMA

STRALCIO PLANIMETRICO
TORTONA

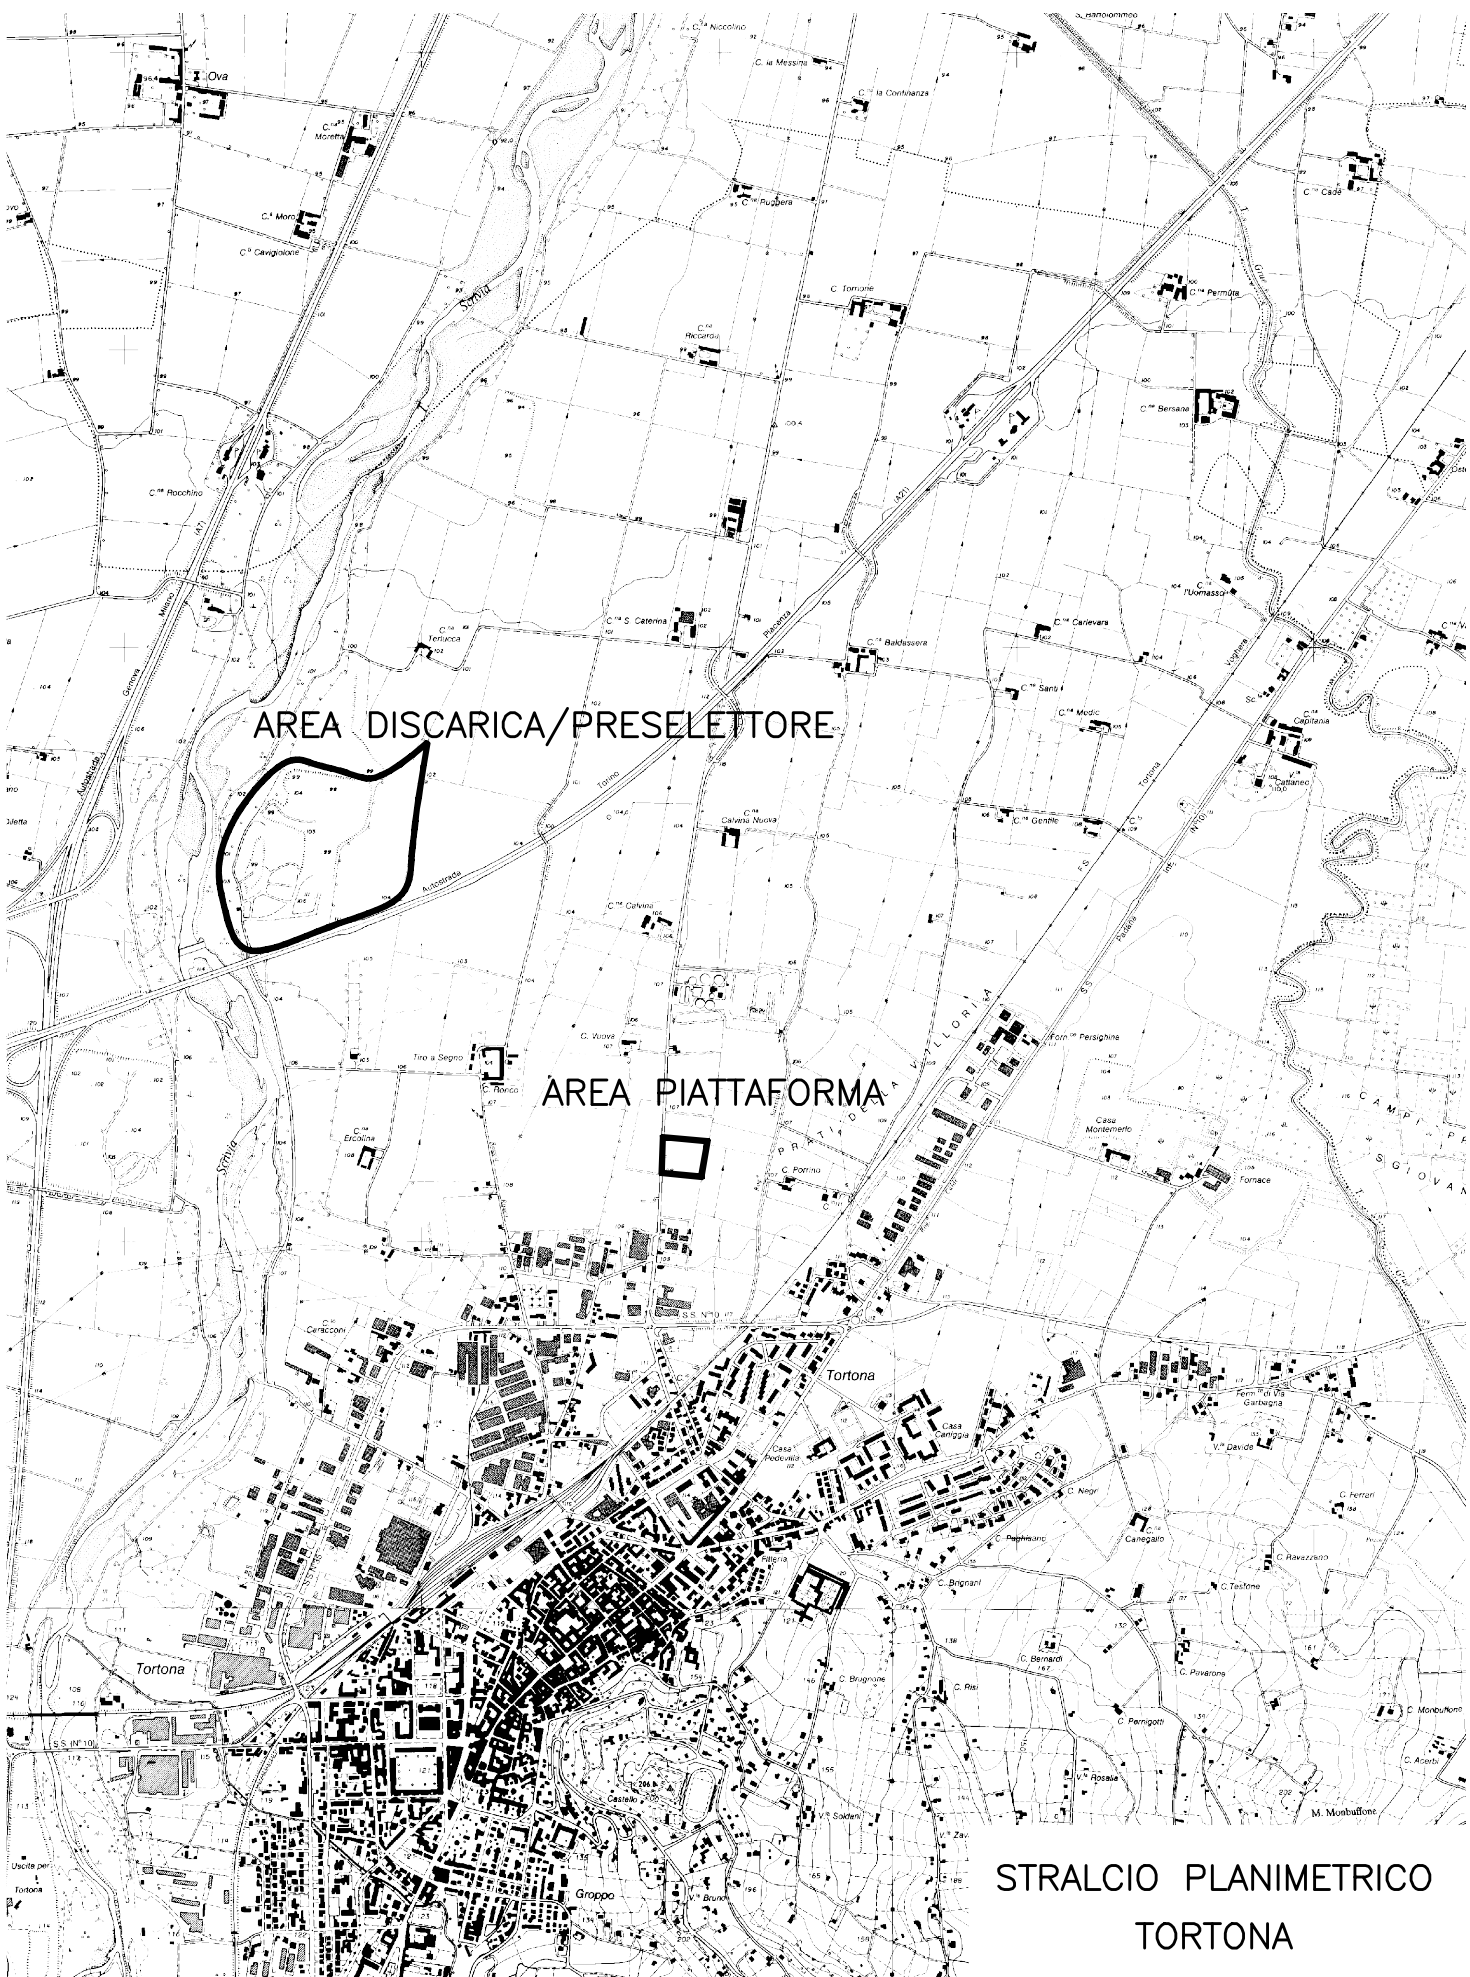


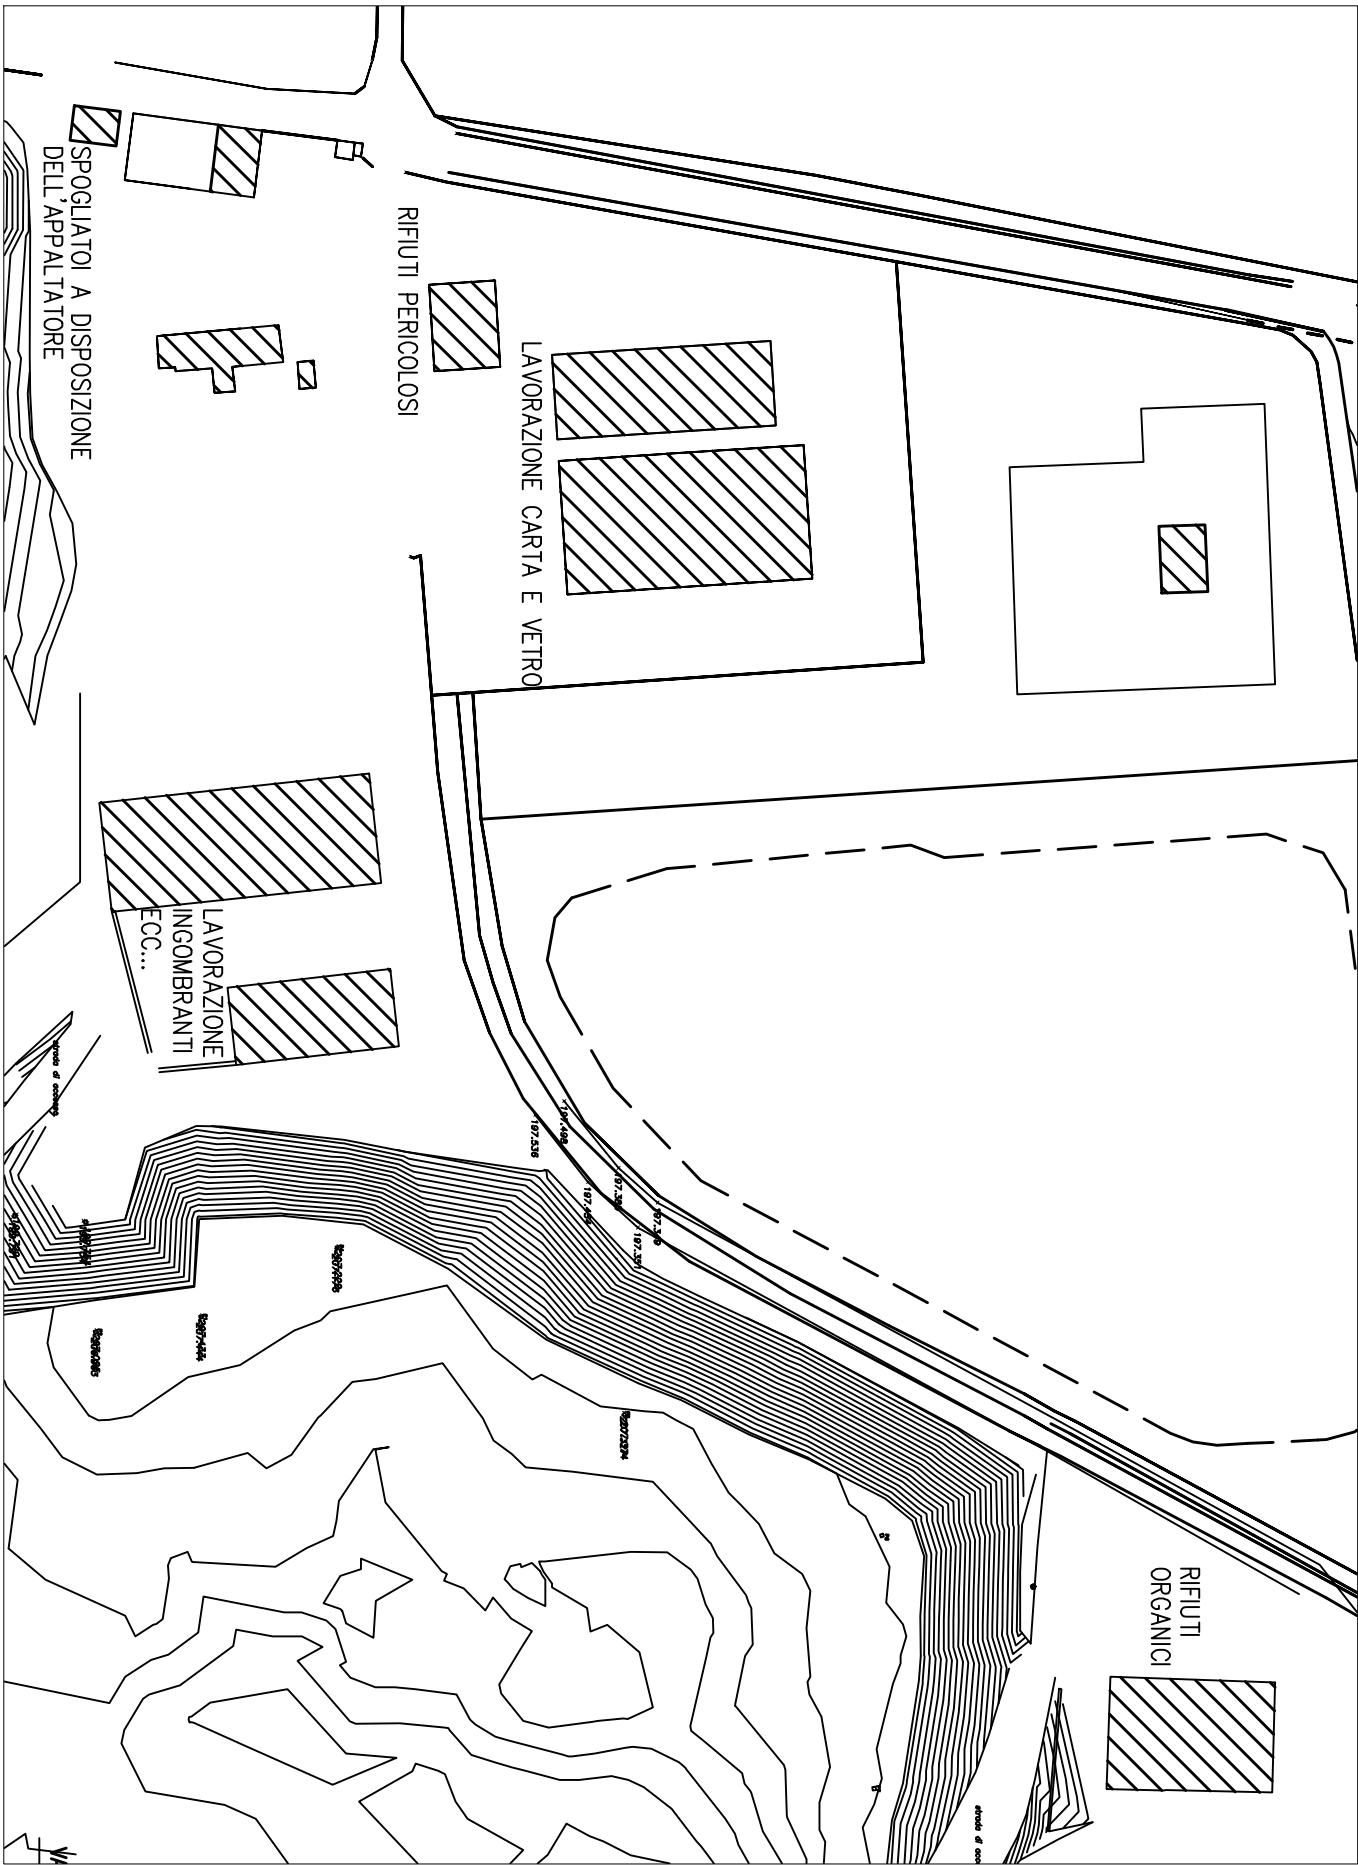

IMPIANTI DI NOV LIGURE

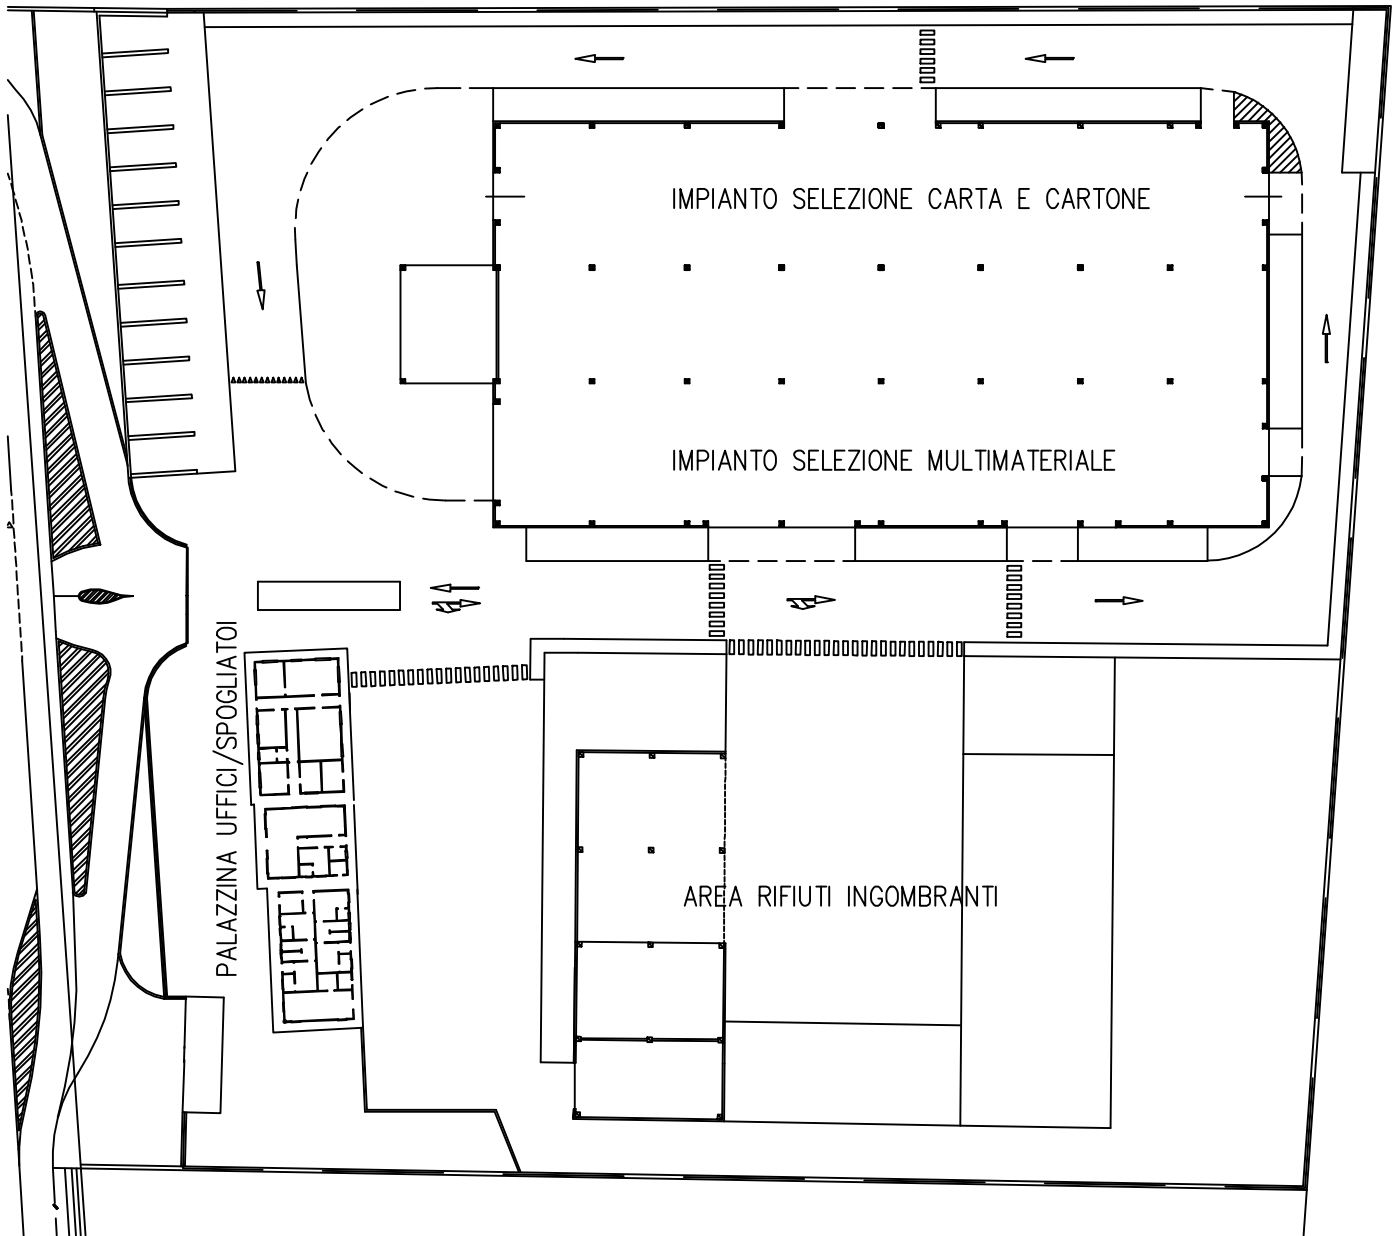

PIATTAFORMA DI VALORIZZAZIONE DI TORTONA

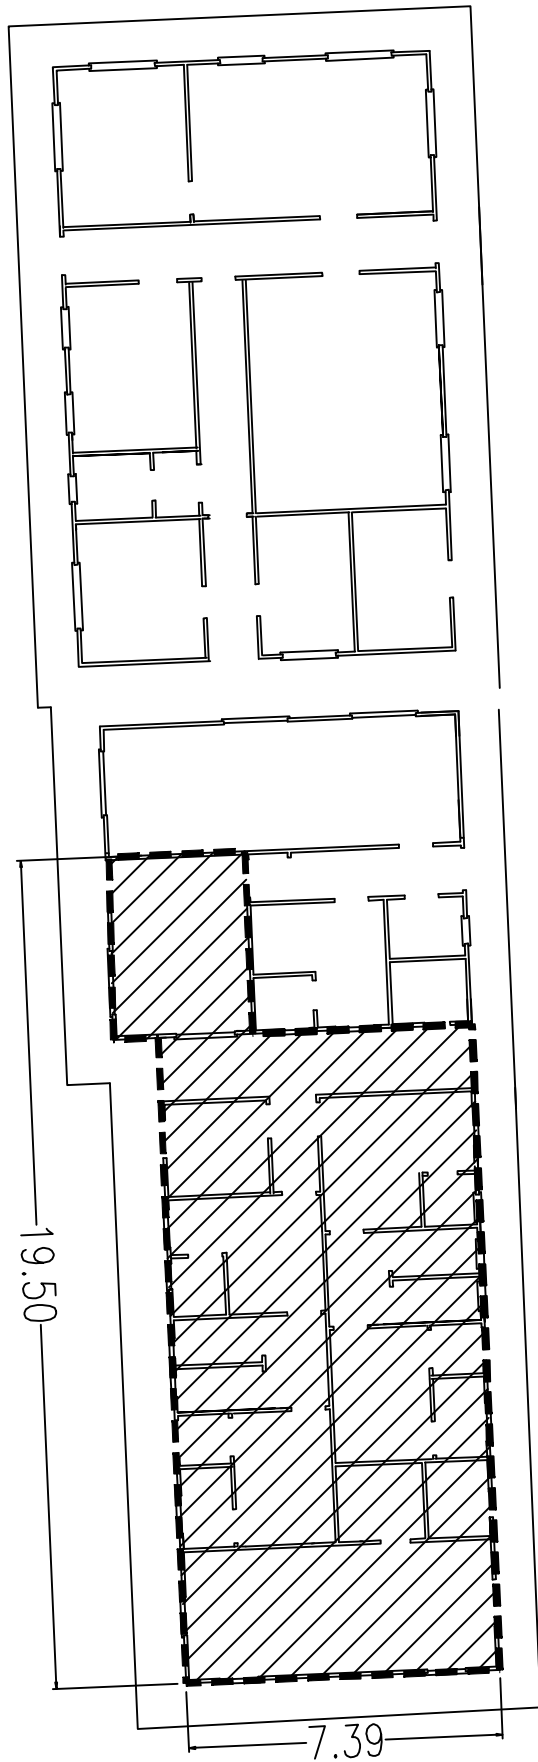

LOCALI A DISPOSIZIONE
DELL'APPALTATORE

PIATTAFORMA DI VALORIZZAZIONE DI TORTONA
PALAZZINA UFFICI/SPOGLIATOI