





105.72 CAPOSALDO DI RIFERIMENTO

# LEGENDA

- Canalette prefabbricate in cls per il convogliamento delle acque di ruscellamento (rete principale di smaltimento)
- Tubazioni prefabbricate interrate in cls per il convogliamento delle acque di ruscellamento (rete principale di smaltimento)
- Paratoie su linee principali smaltimento di acque di ruscellamento
- Tubazioni per percolato e/o acque reflue e/o condensa dalle linee biogas (gravità)
- Tubazioni per percolato e/o acque reflue e/o condensa dalle linee biogas (in pressione)
- Tubazioni per acque di dilavamento di coperture e piazzali non contaminati da rifiuti (collegate con la rete principale di smaltimento)
- Tubazioni per acque di dilavamento di piazzali eventualmente contaminati da rifiuti (collegate con la rete acque reflue)
- Vasche e/o pozzetti di raccolta che tramite tubazioni in pressione e/o a gravità ricevono il percolato o le acque reflue delle varie aree della discarica (comparti di coltivazione, area uffici, aree di stoccaggio, preselettore, conferimento primario), che con idonei impianti di sollevamento, vengono smaltiti e mediante colabotti, inviati ad impianto di depurazione esterno.

- PUNTI DI CONTROLLO BIOGAS
- PUNTI DI CONTROLLO DELLE ARIE ESAUSTE
- E1-E2
- CENTRALINA METEOREOLOGICA
- SCARICHI IDRICI
- acque di ruscellamento discarica settori A/B/C/D/E/F
- acque meteoriche di dilavamento dei tetti preselettore e acque di 2° pioggia
- acque di ruscellamento discarica settore F
- percolati discarica settori A/B/C/D/E e vasca stoccaggio pneumatici
- percolati preselettore ed impianto igienizzazione
- acque meteoriche di dilavamento piazzali area preselettore
- acque reflue domestiche servizi igienici ufficio
- percolati discarica settore F
- PIEZOMETRI
- PUNTI DI CONTROLLO DEL PERCOLATO
- PUNTI DI CONTROLLO ACQUE
- PUNTI DI MONITORAGGIO RUMORE
- TC05

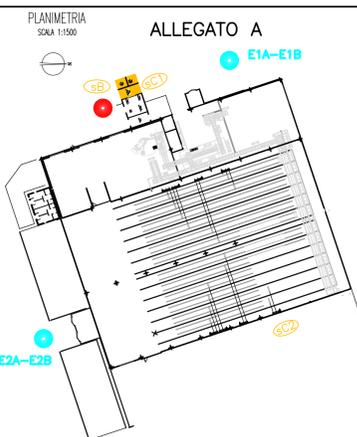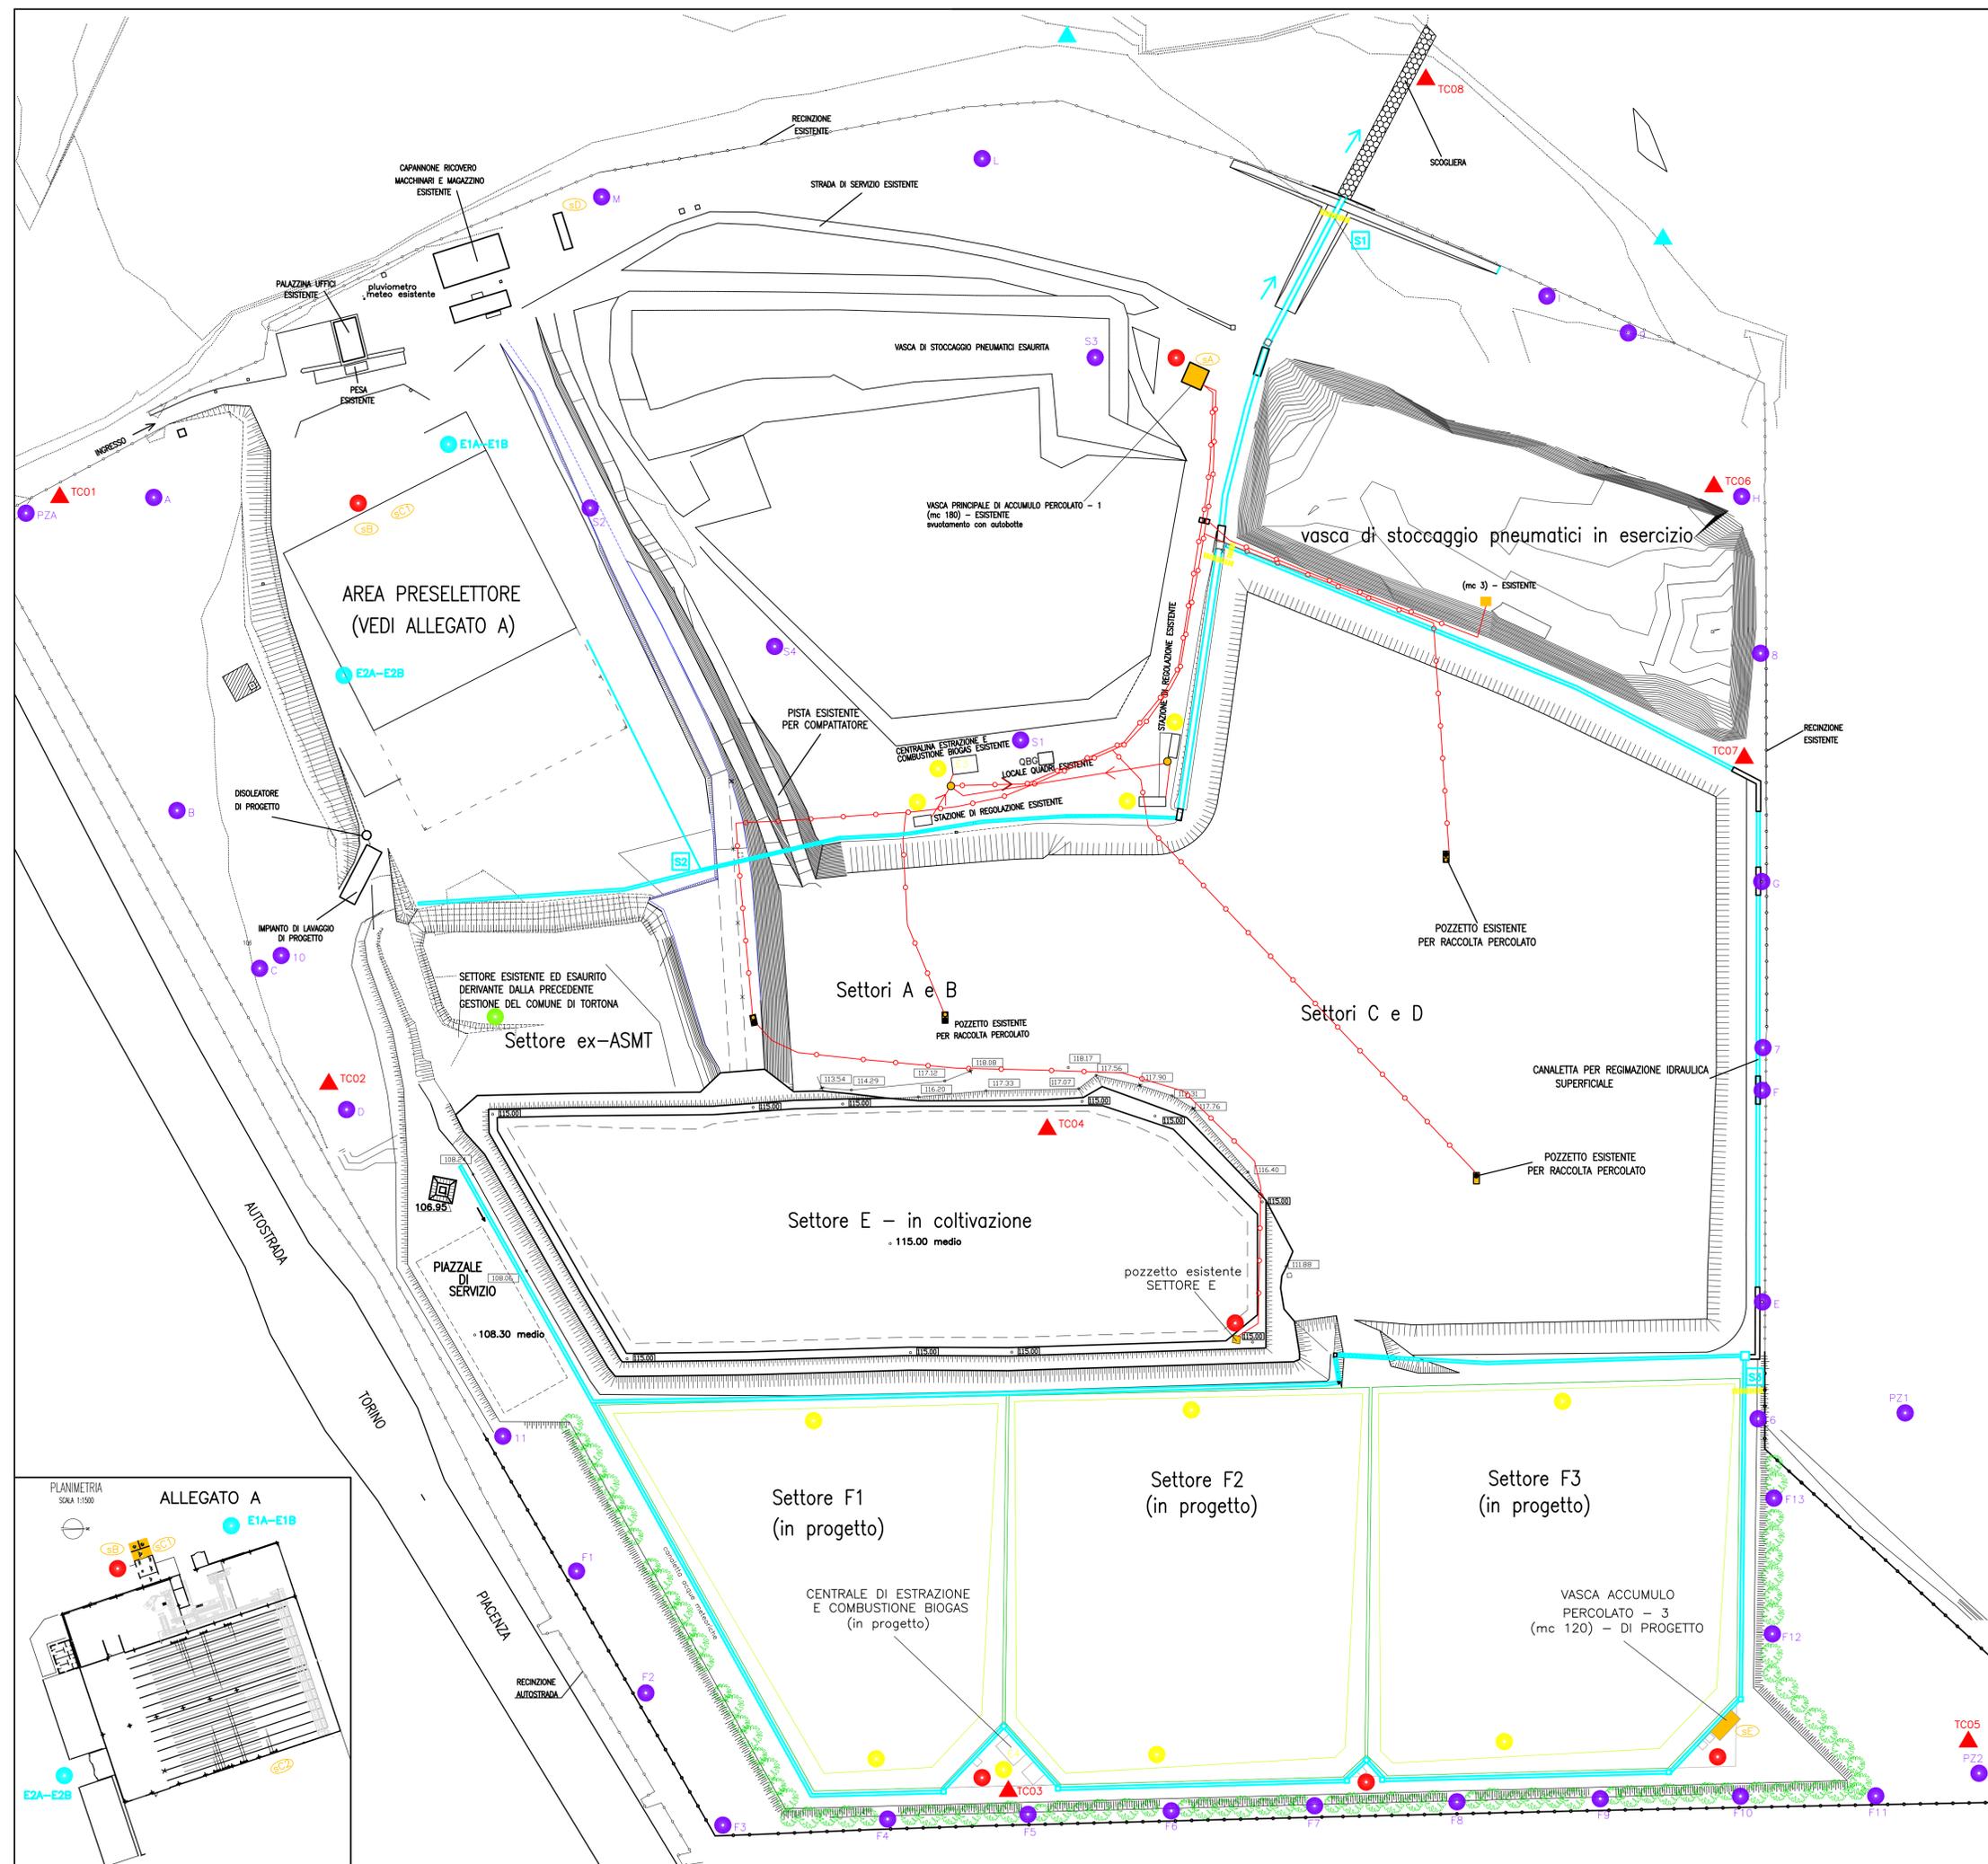

Regione Piemonte  
**SRT**  
 S.p.A.  
 SOCIETA' PUBBLICA PER IL RECUPERO ED IL TRATTAMENTO DEI RIFIUTI  
 Strada vecchia per Bosco Marengo - Novi Ligure  
 Provincia di Alessandria

## IMPIANTO DI TRATTAMENTO E SMALTIMENTO RIFIUTI

Autorizzazione Integrata Ambientale rilasciata con Det. DDAP1-288-2011. SRT S.p.A. - sede operativa in Località Terlucca, Tortona - Comunicazione di modifica dell'impianto ai sensi dell'Art. 29-novies del D.Lgs. 3 aprile 2006, n. 152

**STUDIO TECNICO ASSOCIATO**  
 Ing. Sandro Teruggi - Ing. Simone Hozardelli  
 Geom. Carlo Anzani - Geom. Angelo P. Baldi  
 Geom. Antonio Bugli  
 Via Marelli, 32 - 15033 Casale M. (AL)  
 Tel. 0142 451515 - Fax 0142 590023  
 ing@stta.it



Rev.	Data	REDAZIONE	APPROVAZIONE	AUTORIZZAZIONE
00	-/-	A. Bugli	A. Baldi	F. Borgini

(Prof. Ing. Sandro Teruggi)

PIANO DI MONITORAGGIO E CONTROLLO  
 PUNTI DI MONITORAGGIO

Elab. n. REV01-Allegato 2-Tavola 1  
 Scala 1:1000  
 Data dicembre 2013  
 File n. 13510