


STRALCIO DI P.R.G. AZZONAMENTO



STRALCIO DI P.R.G. AREA A TUTELA PAESISTICA E AMBIENTALE

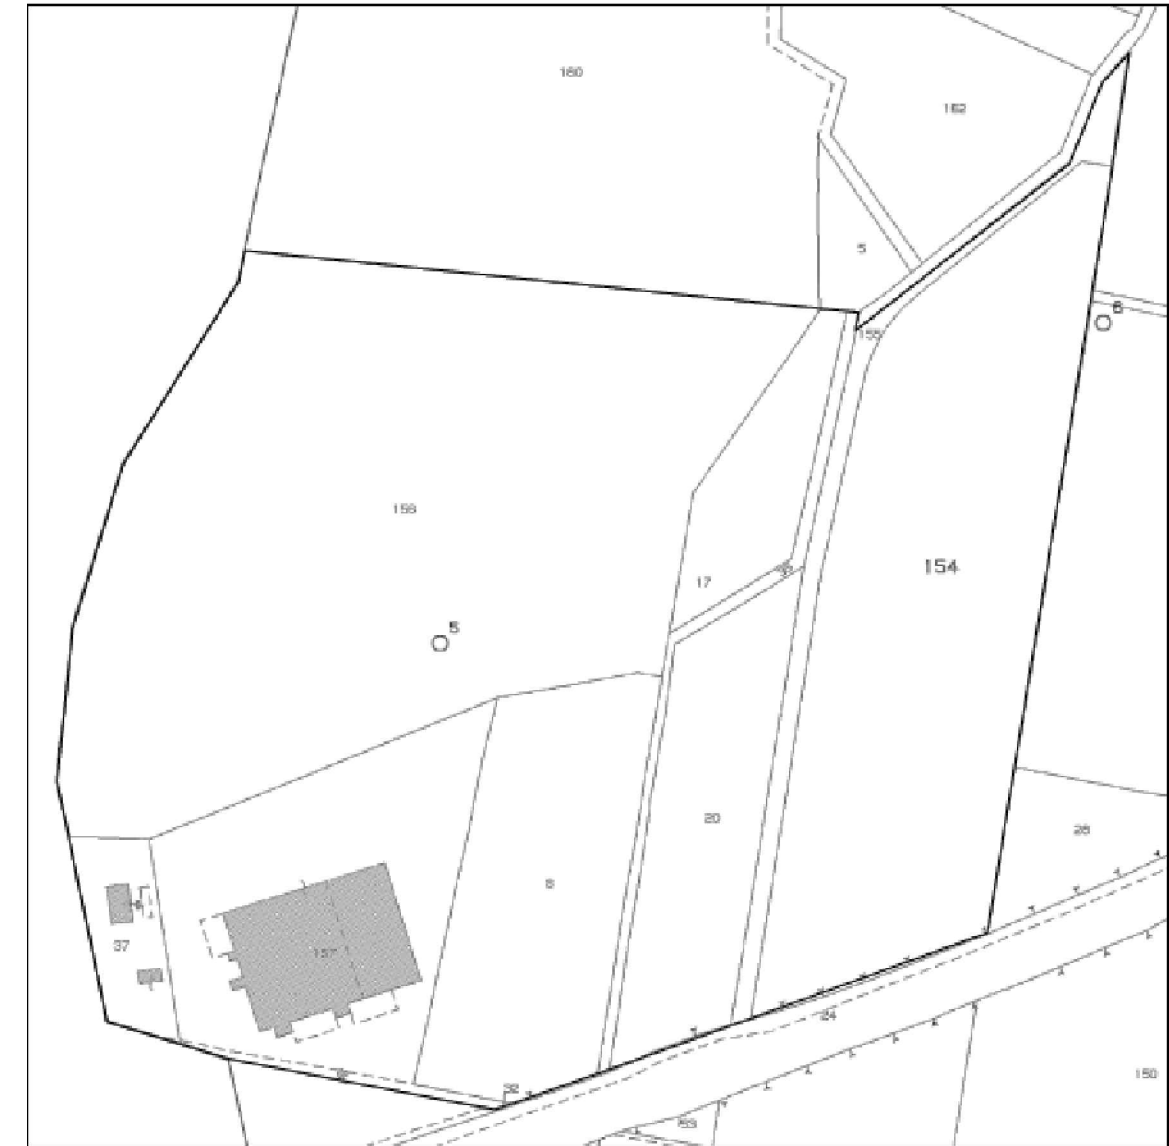


ESTRATTO CATASTALE

SCALA 1:2000



STRALCIO DI P.R.G. TUTELA NATURALISTICA

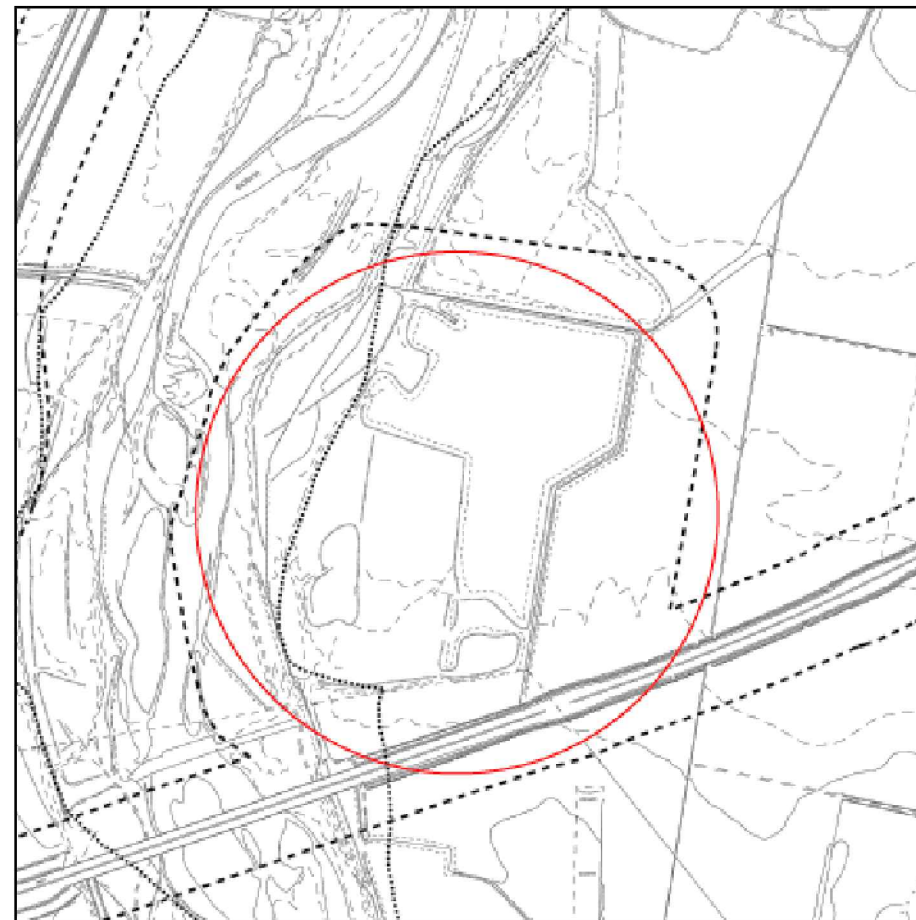


STRALCIO DI P.R.G. FASCE ED AREE DI RISPETTO

COMMITTENTE		PROGETTO			
SRT S.p.a. Strada per Boscomarengo, sn 15067 Novi Ligure (AL)		Project financing - Sfruttamento energetico del biogas prodotto dalle discariche di Novi Ligure e Tortona			
01					
00	Prima emissione	11/02/2016	GE	GE	GE
Rev.	DESCRIZIONE	DATA	PREPARATO	CONTROLLATO	APPROVATO



STUDIO TECNICO
G-ENERGY
Consulenza e Servizi per l'Energia
Via Papa Giovanni, 37 - 15067 Novi Ligure (AL)
tel: 0143-72581 - cell. 340-2244030
email: g.guerra@g-energy.it - www.g-energy.it

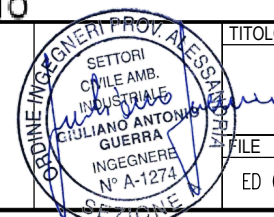

TITOLO	Inquadramento generale area - Tortona		FORMATO	A3	
FILE	ED 08 Inquadramento generale area_Tortona.dwg	SCALA	1:-	DOCUMENTO No.	ED 08
				Fgl.	di
				1	1