
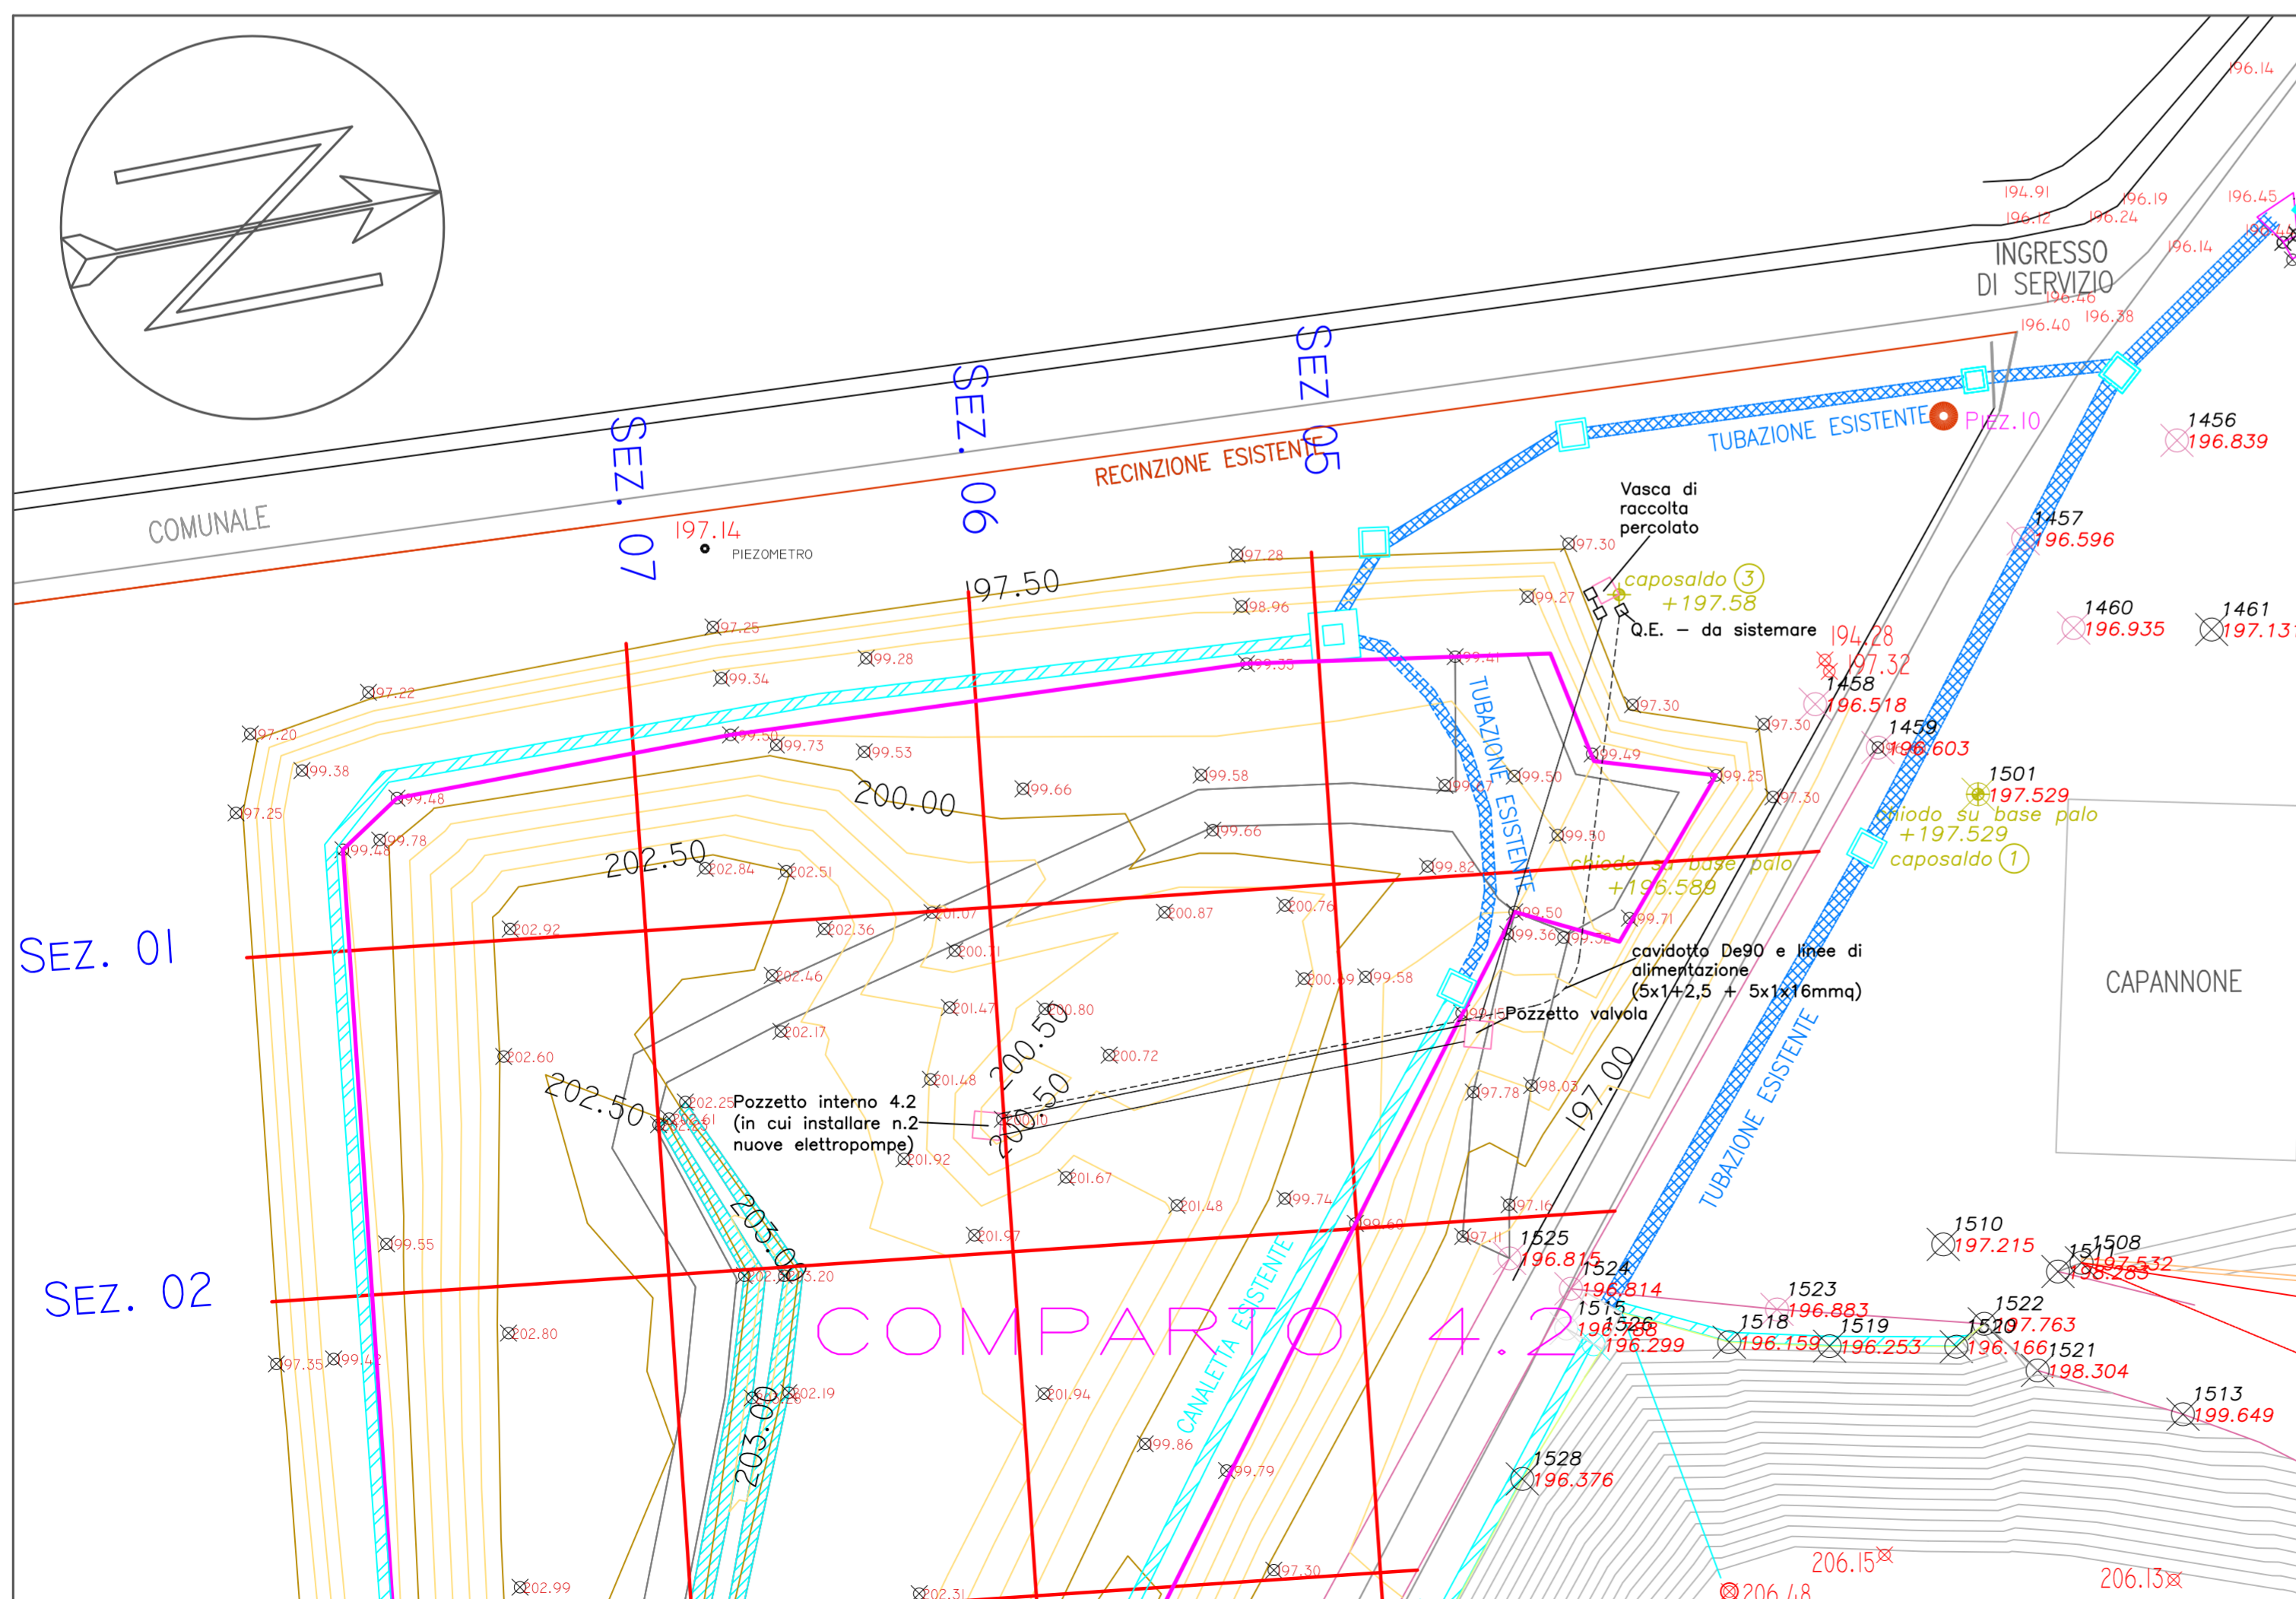


N.B. Il progetto prevede per i pozzetti di sollevamento dei comparti 4.1 e 4.2:

- verifiche e sistemazione dei quadri elettrici di comando;
- sollevamento delle elettropompe esistenti e verifica;
- eventuale fornitura di nuove elettropompe complete di tubo flessibile di mandata, condotte interrate di collegamento con le vasche di raccolta ed eventuale nuova linea di alimentazione;

Per il comparto 4.2 è inoltre prevista la rimozione del cavalletto di sollevamento pompe, la sua verniciatura e/o zincatura, la sopraelevazione del pozzetto con blocchi in cls (esternamente intonacati ed internamente impermeabilizzati) e la successiva posa del suddetto cavalletto.

PARTICOLARE DELLA SOPRAELEVAZIONE DEL POZZETTO 4.2

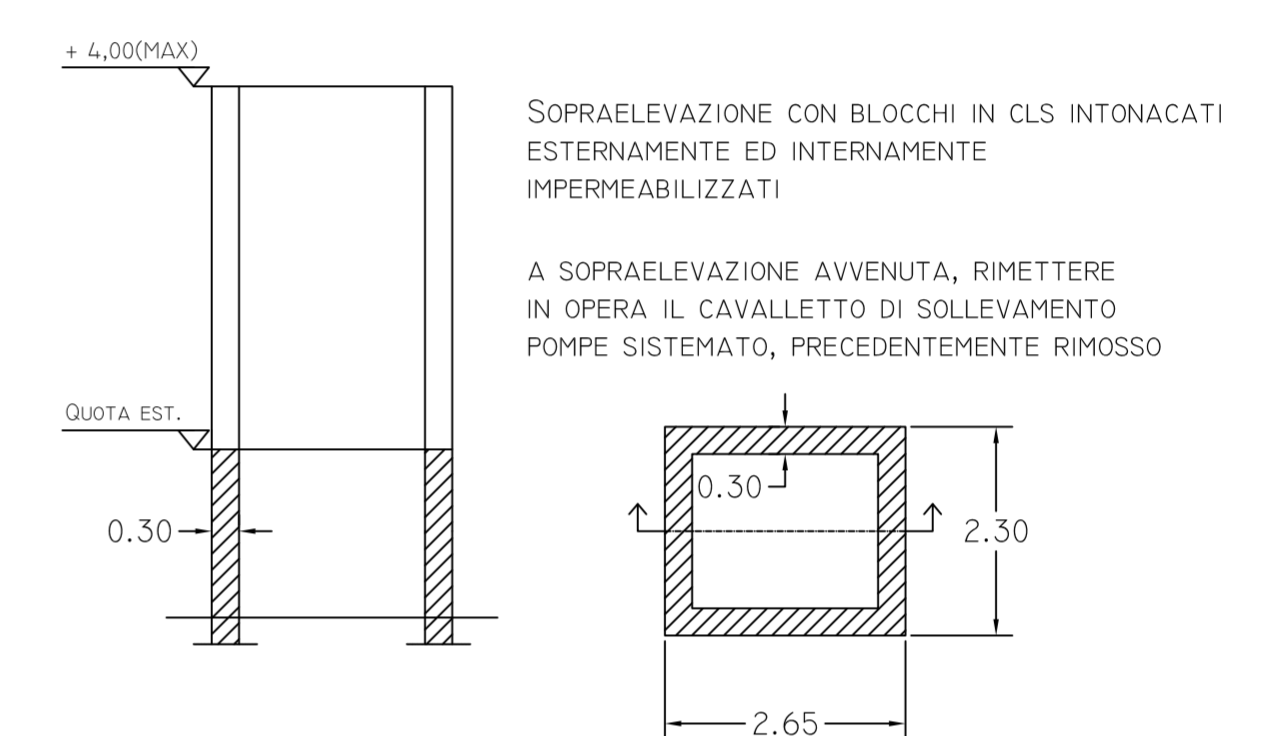

Regione Piemonte



Strada vecchia per Bosco Marengo - Novi Ligure

Provincia di Alessandria

POTENZIAMENTO DISCARICA CONTROLLATA
PER RIFIUTI SOLIDI NON PERICOLOSI
IN NOVI LIGURE

Sistemazione finale comparti 4.1 e 4.2

Progetto esecutivo

GRUPPO DI LAVORO:

STUDIO TECNICO ASSOCIATO
Ing. Sandro Teruggi - Ing. Fausto Borgini
Geom. Carlo D. Amabile - Geom. Angelo P. Baldi
Geom. Simone Moscardini - Geom. Antonino Buglisi
Geom. Bianca Musari
Via Matteotti, 32 - 15033 Casale M. (AL)
Tel. 0142 451515 - Fax 0142 590023
ingsta@tin.it



Rev.	Data	REDAZIONE	APPROVAZIONE	AUTORIZZAZIONE
00	06/11	N. Buglisi	A. Baldi	F. Borgini

Planimetria delle opere
di sollevamento percolato
- Comparti 4.1 e 4.2

Elab. n.	B.11
Scala	1:500
Data	giugno 2011
File n.	11S08

(Prof. Ing. Sandro Teruggi)