

COMPARTO 5

Sez. 04

Sez. 03

Sez. 02

Sez. 01

Sez. 05

Sez. 09

Sez. 10




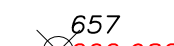
Sez. 08


Sez. 06

COMPARTO 4.1

Sez. 07

COMPARTO 3

-  Caposaldo di riferimento
-  Contorno dell'area di intervento
-  Quote finali a copertura completa
-  Quote invariate

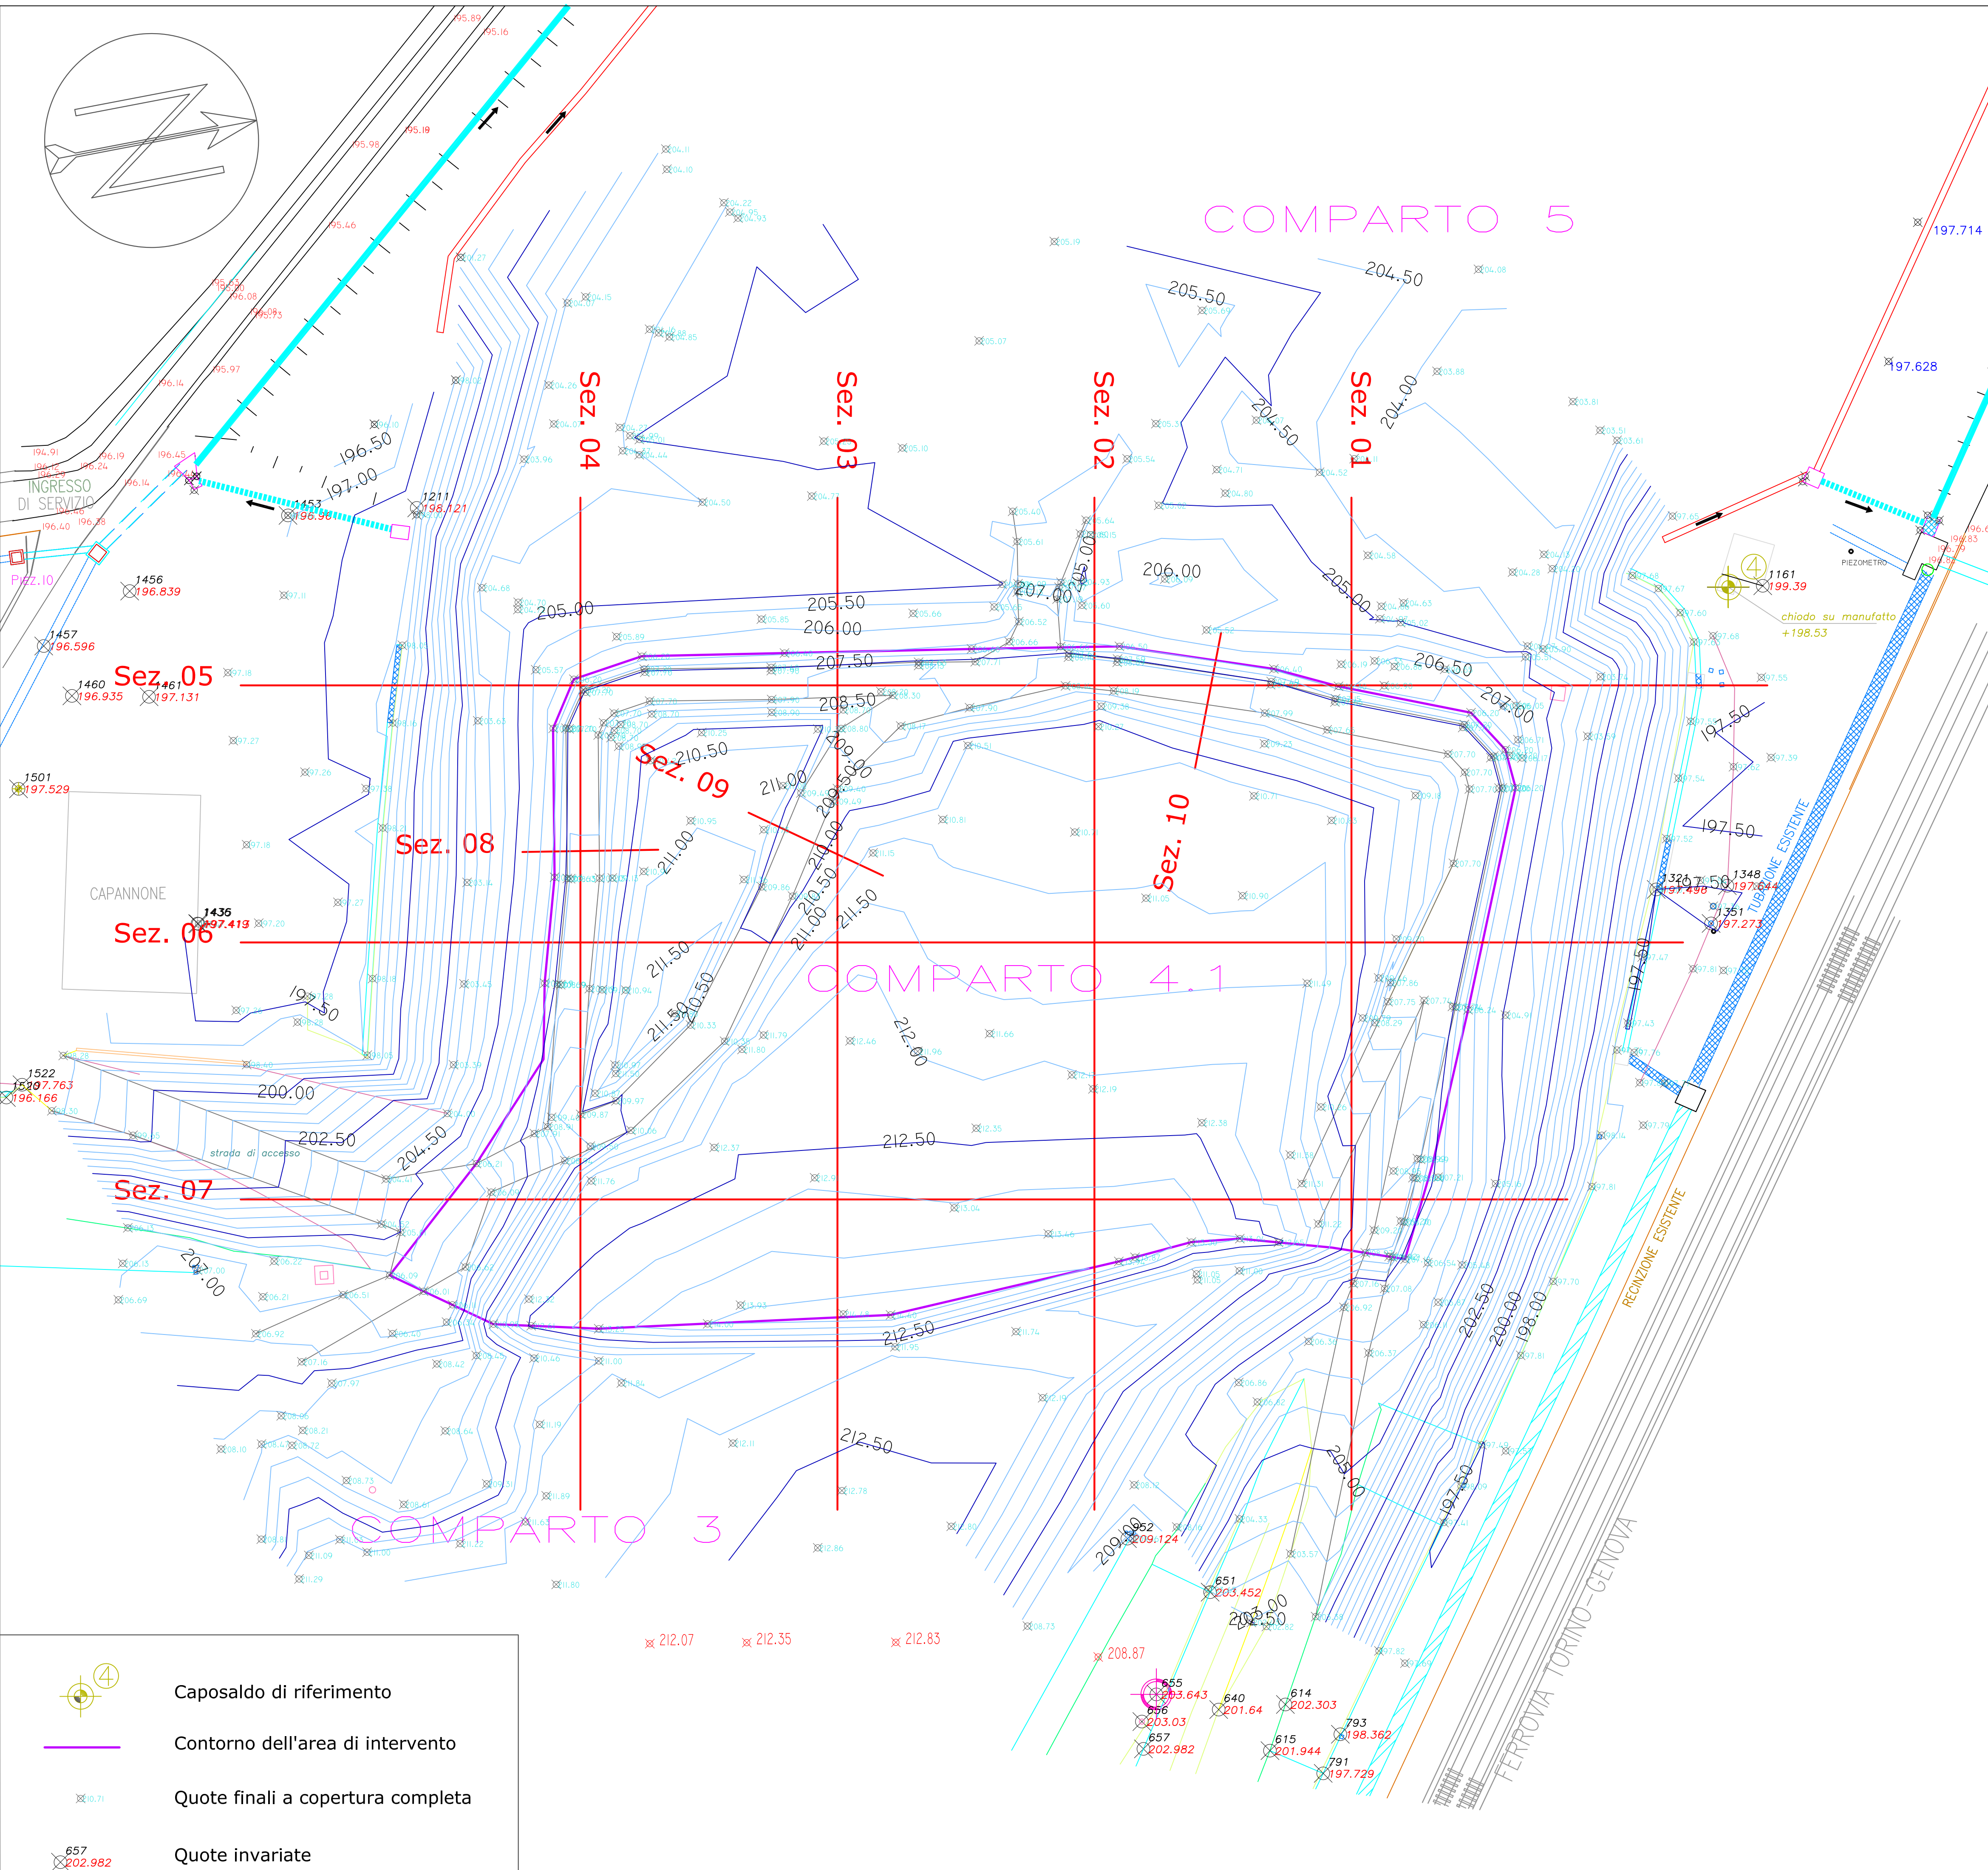


Regione Piemonte
SRT
 S.R.L.
 SOCIETA' PUBBLICA PER IL RECUPERO
 ED IL TRATTAMENTO DEI RIFIUTI
 Strada vecchia per Bosco Marengo - Novi Ligure
 Provincia di Alessandria

POTENZIAMENTO DISCARICA CONTROLLATA
 PER RIFIUTI SOLIDI NON PERICOLOSI
 IN NOVI LIGURE
 Sistemazione finale comparti 4.1 e 4.2

Progetto esecutivo

GRUPPO DI LAVORO:

STUDIO TECNICO ASSOCIATO		Ing. Sandro Teruggi - Ing. Fausto Borgini Geom. Carlo Di Amabile - Geom. Angelo P. Baldi Ing. Simone Mascandari - Geom. Antonino Buglia Geom. Bianca Muselli Via Marmelli, 32 - 15033 Casale M. (AL) Tel. 0142 491515 - Fax 0142 590023 Ingst@stta.it		
Rev.	Data	REDAZIONE	APPROVAZIONE	AUTORIZZAZIONE
00	05/11	N. Buglioli	A. Baldi	F. Borgini



(Prof. Ing. Sandro Teruggi)

Elab. n.	B.5
Scala	1:500
Data	giugno 2011
File n.	11S08

Planimetria degli interventi
 di sistemazione finale - Comparto 4.1