


Particolari d'esecuzioni tipo




Particolare B




Particolare A

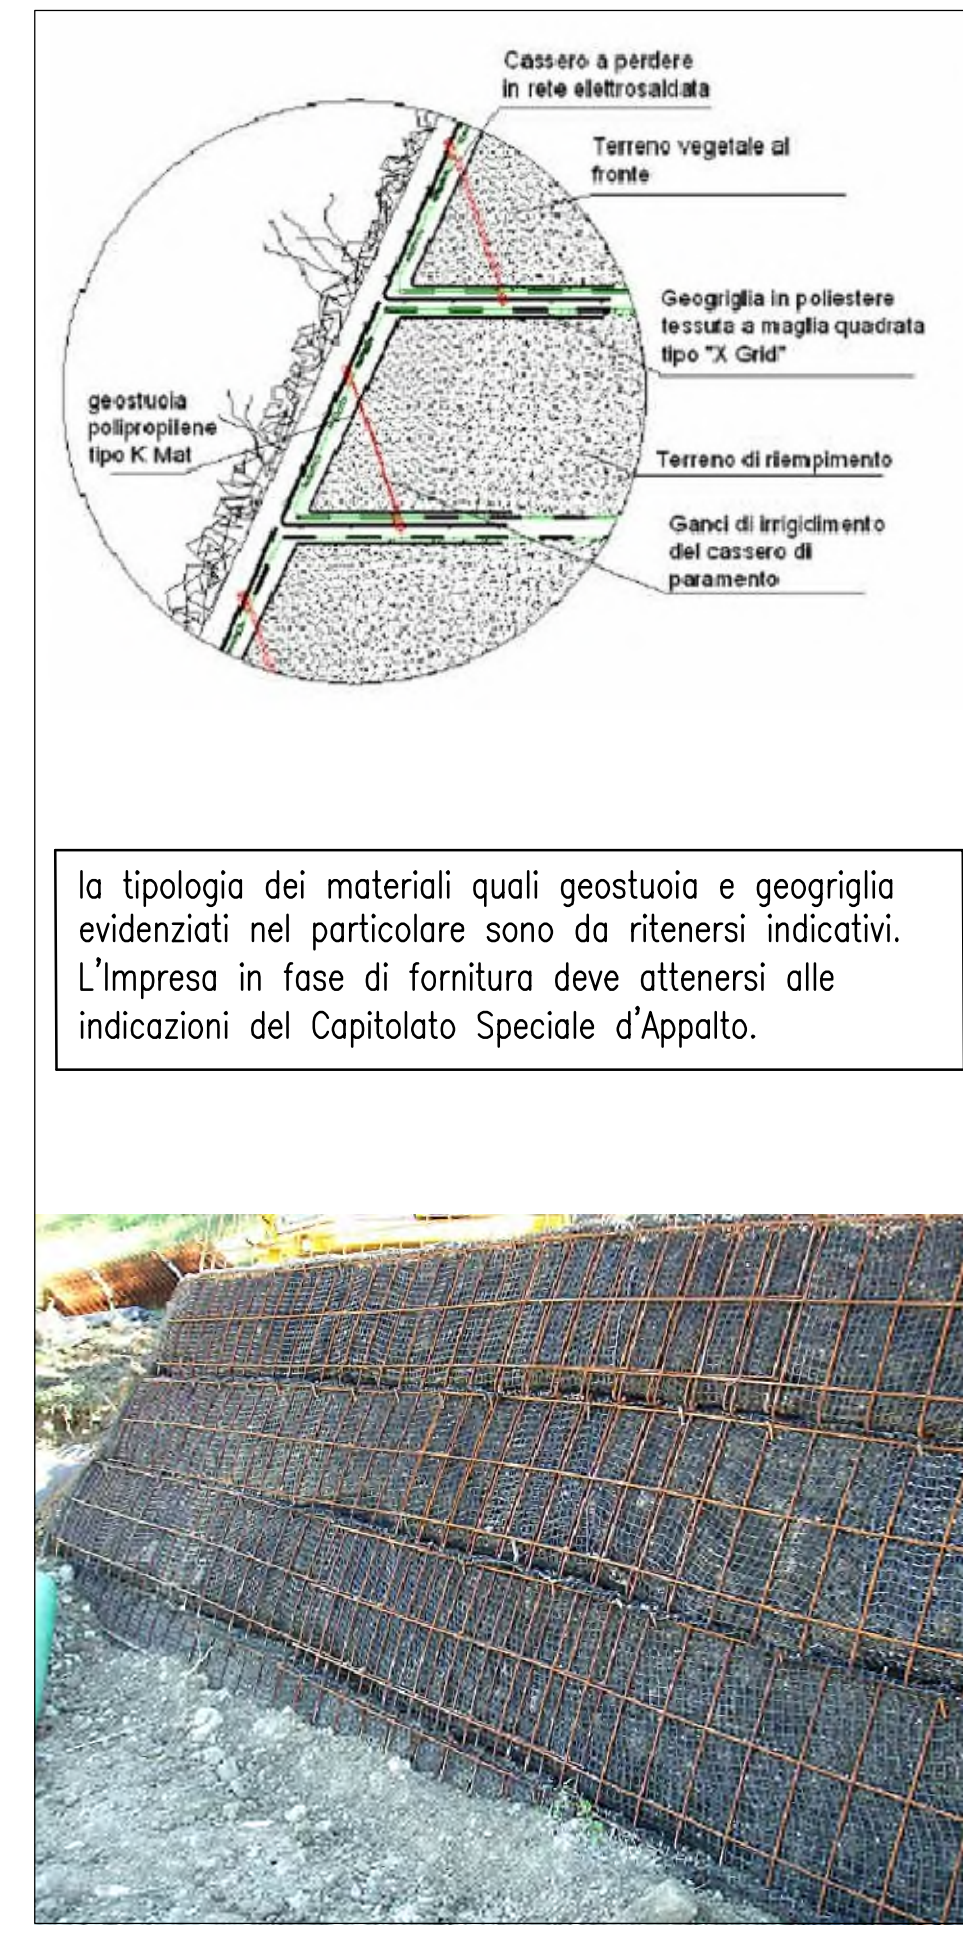

Particolare della rampa in terre armate  
scala 1:100

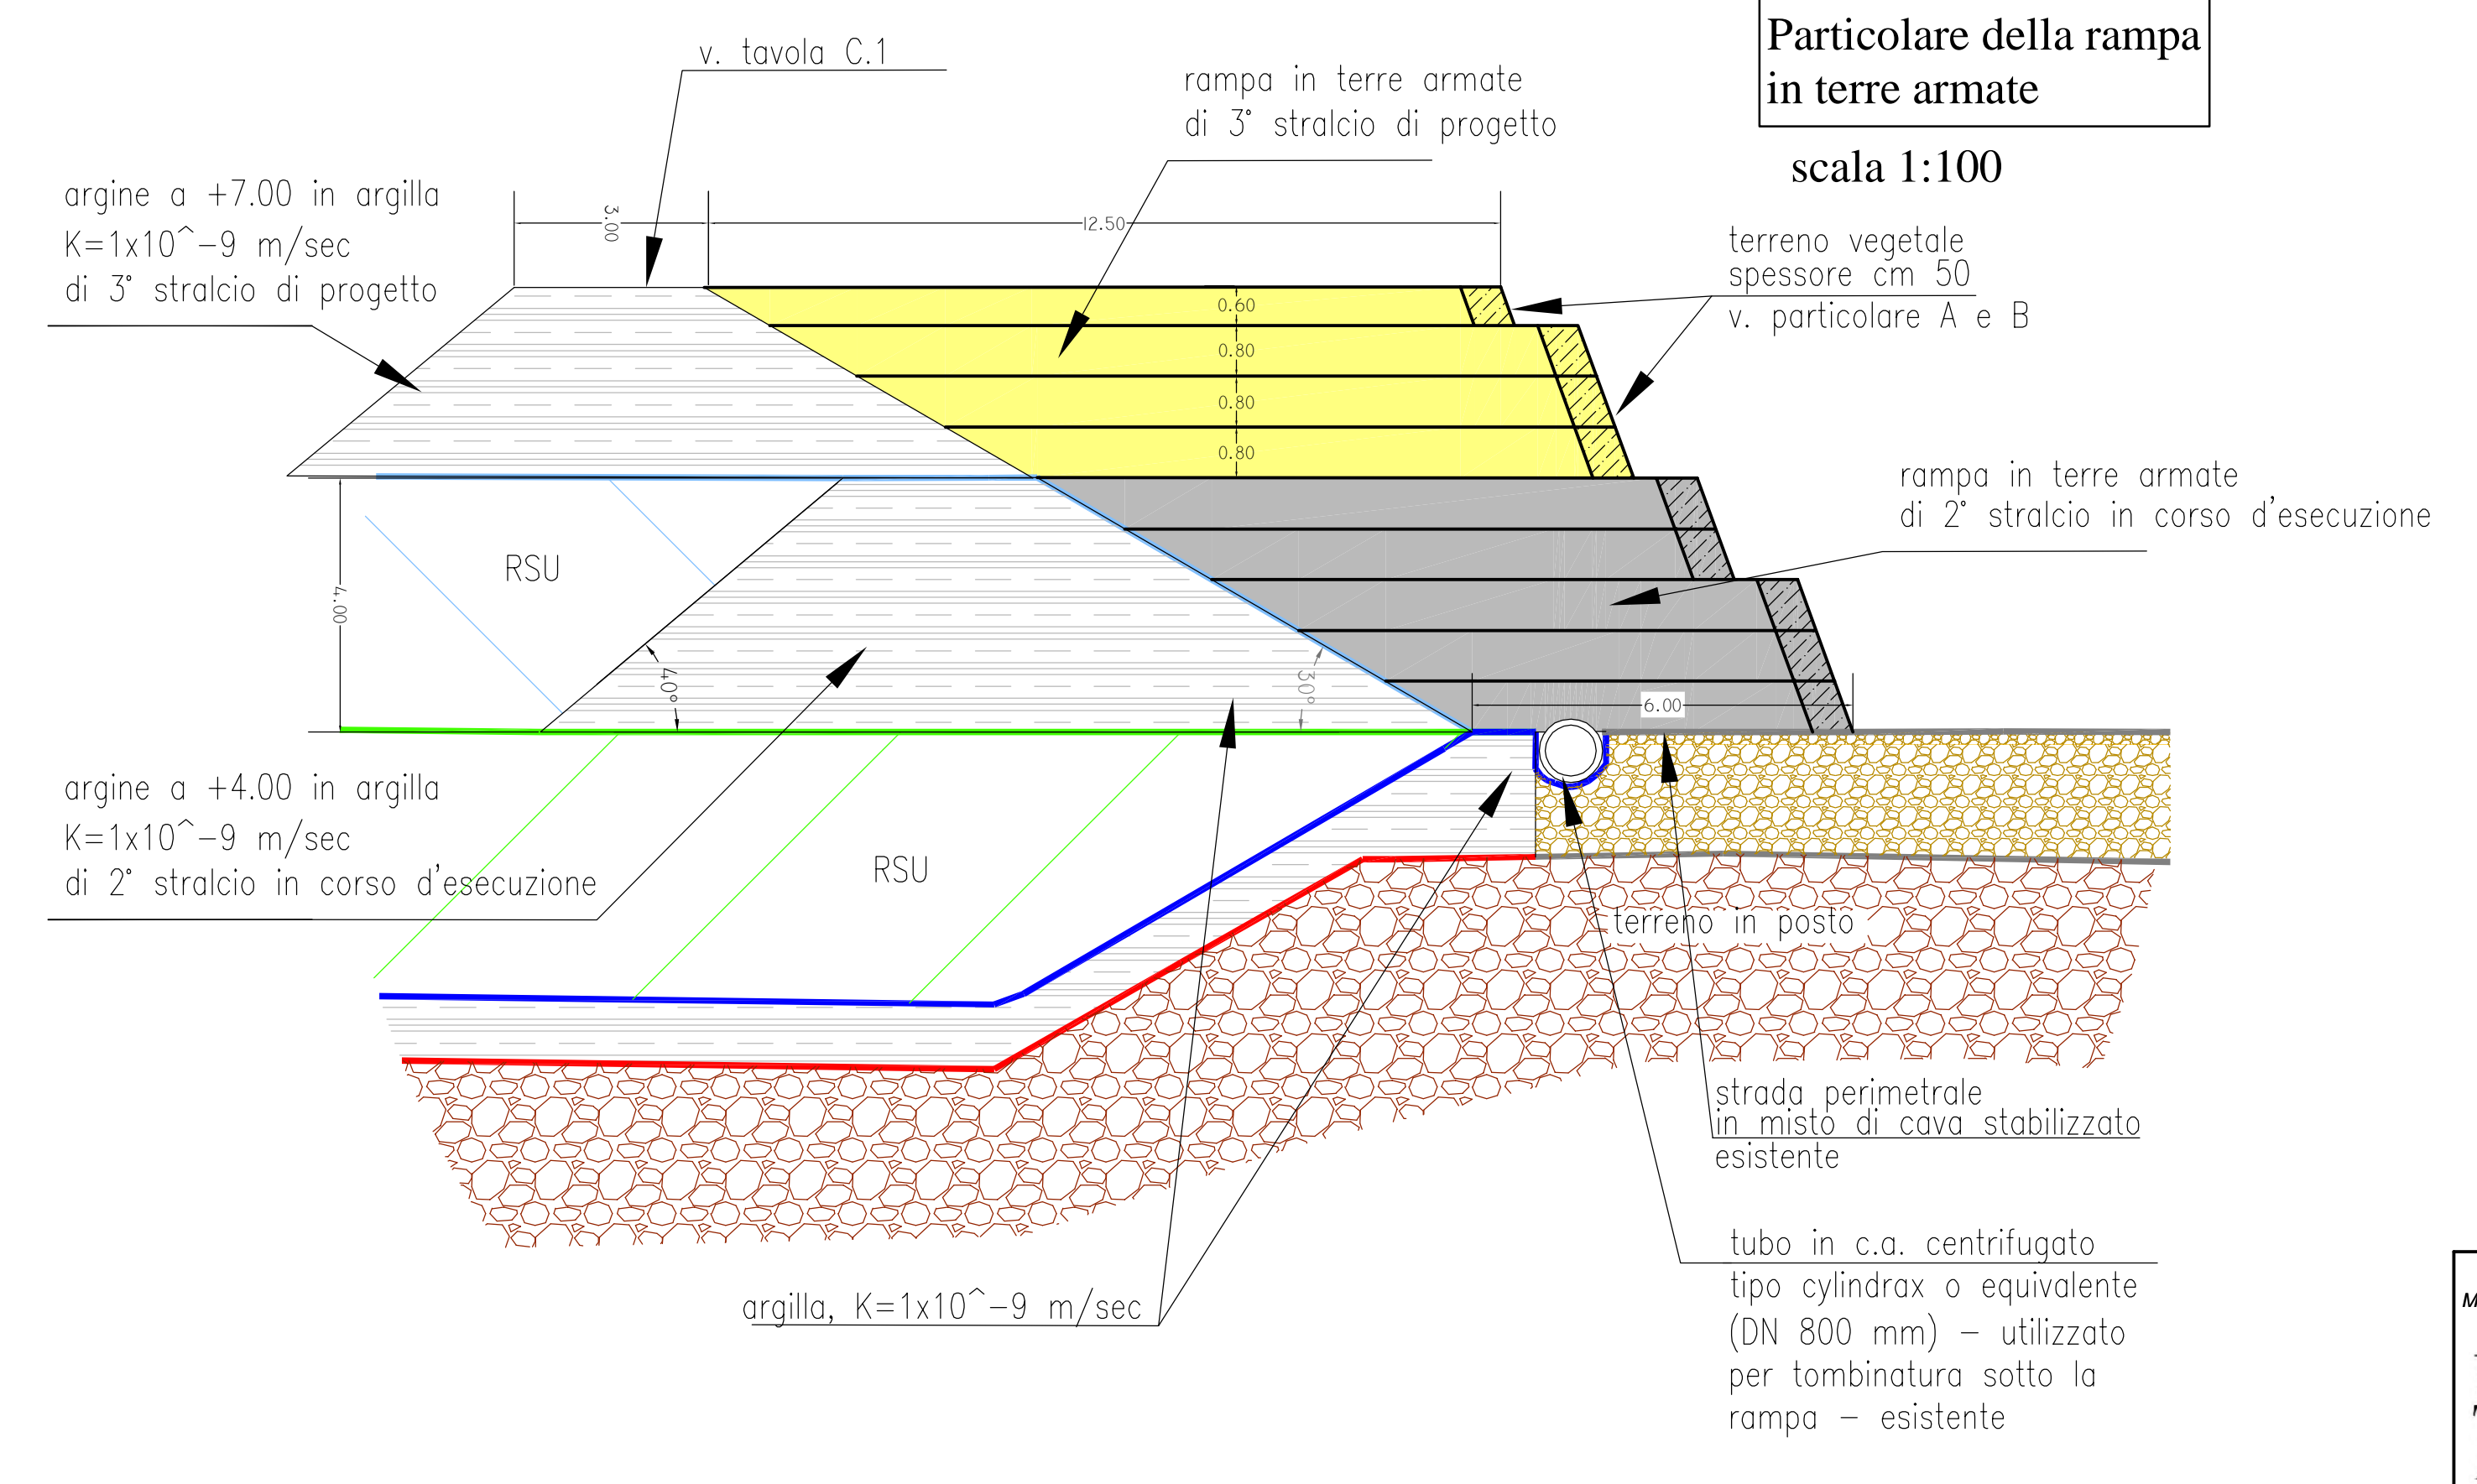

Prospetto della rampa in terre armate  
scala 1:100

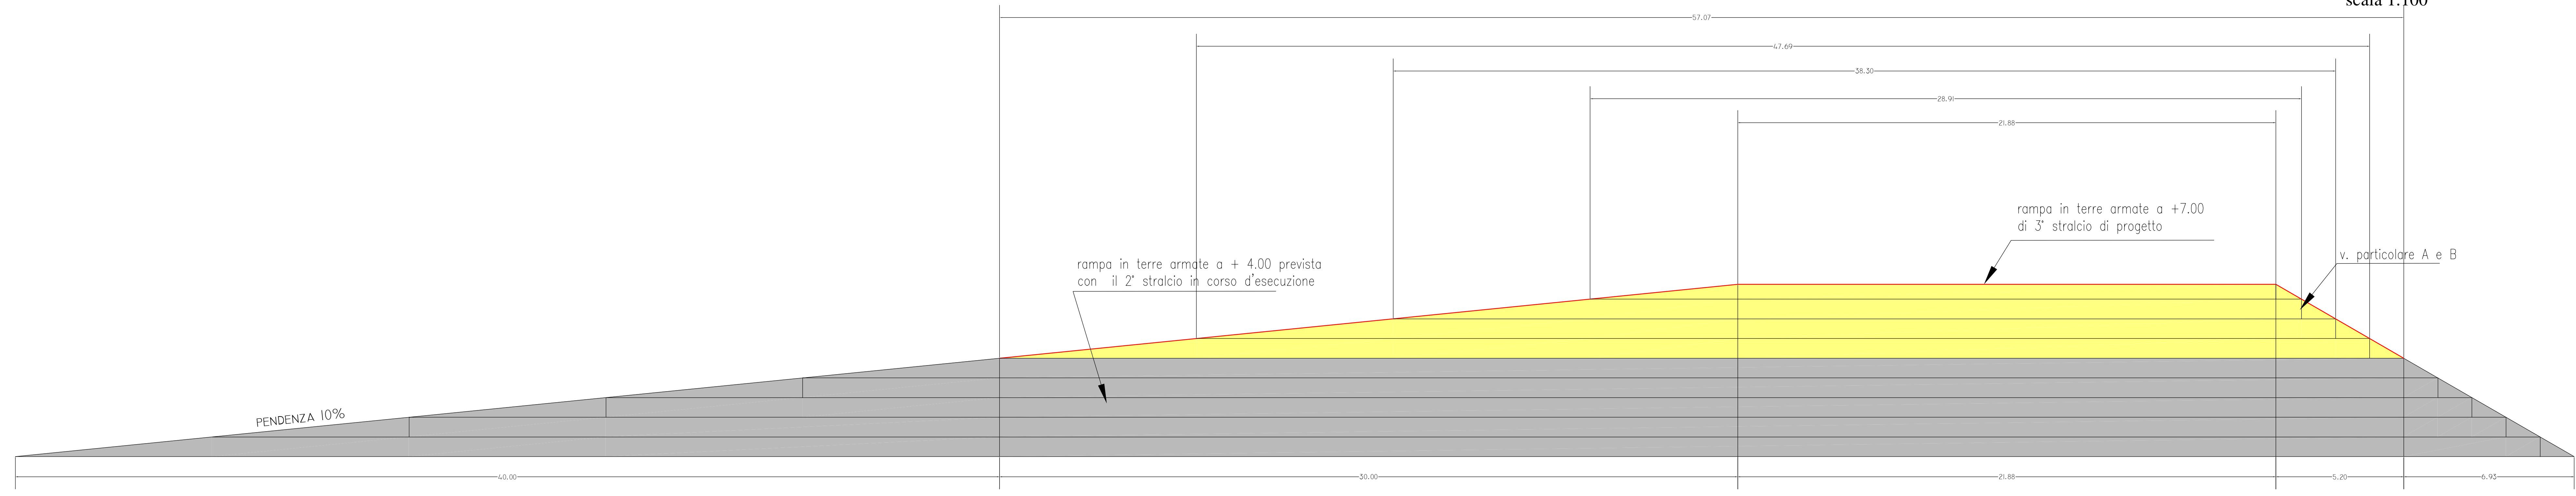

<p>Mandatario:</p> <p><b>STUDIO TECNICO ASSOCIATO</b></p> <p>Ing. Sandro Teruggi Geom. Carlo D. Anobile Geom. Angelo P. Bassi Geom. Antonio Bugli Via Mameli, 32 - 15023 Casale M. (AL) Tel. 0442 451215 - Fax 0442 398023 ingsta@on.it</p> <p>Dr. Ing. Sandro Teruggi</p>	<p>Regione Piemonte</p> <p><b>ASRT</b></p> <p>SOCIETÀ PUBBLICA PER IL RECUPERO ED IL TRATTAMENTO DEI RIFIUTI</p> <p>Strada vecchia per Bosco Marengo - Novi Ligure</p> <p>Provincia di Alessandria</p>										
<p>Mandatari:</p> <p>architettura.</p> <p>servizi di progettazione urbanistica e architettura</p> <p>Piazza XX Settembre 6 15067 Novi Ligure (AL)</p> <p>Dr. Arch. Mariano G. Santaniello</p> <p>Dott. Geol. Riccardo Ferretti Via Marsala 9 15057 Tortona (AL)</p> <p>Studio Tecnico <b>TECHNO SERVICE</b></p> <p>Via Garibaldi 60/3 15067 Novi Ligure (AL)</p> <p>Ing. Danilo Fasciolo</p> <p>Dott. Agr. Maurizio Zailo Via Mazzini 46 15121 Alessandria</p> <p>Dott. Ing. Ilaria Barberi Via Risorta 19 15121 Alessandria</p>	<p>POTENZIAMENTO DISCARICA CONTROLLATA PER RIFIUTI SOLIDI NON PERICOLOSI IN NOVI LIGURE</p> <p>Sopraelevazione a +7.00 m Comparti 6.1 e 6.2</p> <p>Progetto esecutivo - 3° stralcio</p>										
<table border="1"> <thead> <tr> <th>Rev.</th> <th>Data</th> <th>REDAZIONE</th> <th>APPROVAZIONE</th> <th>AUTORIZZAZIONE</th> </tr> </thead> <tbody> <tr> <td>01</td> <td>09/11/17</td> <td>A. Bugli</td> <td>A. Bassi</td> <td>S. Teruggi</td> </tr> </tbody> </table> <p>Collaboratori al progetto:</p> <p>01 09/11/17 A. Bugli A. Bassi S. Teruggi (Prof. Ing. Sandro Teruggi)</p>	Rev.	Data	REDAZIONE	APPROVAZIONE	AUTORIZZAZIONE	01	09/11/17	A. Bugli	A. Bassi	S. Teruggi	<p><b>STUDIO TECNICO ASSOCIATO</b></p> <p>Ing. Sandro Teruggi Geom. Carlo D. Anobile Geom. Angelo P. Bassi Geom. Antonio Bugli Via Mameli, 32 - 15023 Casale M. (AL) Tel. 0442 451215 - Fax 0442 398023 ingsta@on.it</p> <p>Elab. n. D.1 Scala 1:100 Data settembre 2017 File n. 17504</p>
Rev.	Data	REDAZIONE	APPROVAZIONE	AUTORIZZAZIONE							
01	09/11/17	A. Bugli	A. Bassi	S. Teruggi							